


# INSTALACJA KANALIZACJI SANITARNEJ

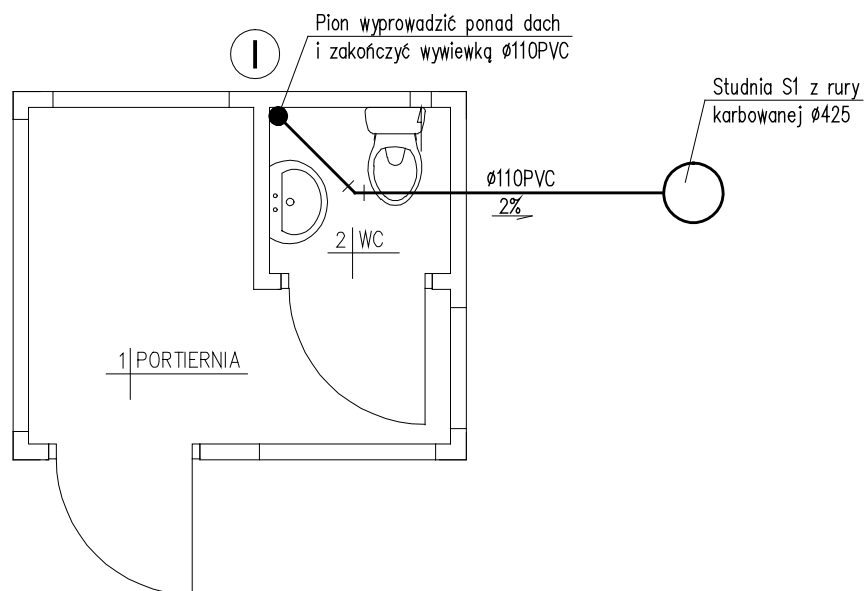

## OZNACZENIA:

- I – numer pionu kanalizacyjnego  
 – przewód kanalizacji sanitarnej – rury PVC kielichowe łączone na uszczelki gumowe

## UWAGI:

1. Podejścia do przyborów z rur PVC prowadzić nad posadzką.
2. Pion nr I wyprowadzić ponad dach i zakończyć wywiewką Ø110PVC.

Rysunki należy rozpatrywać z rysunkami pozostałych branż. Wszystkie niezgodności należy zgłaszać projektantowi. Dane, specyfikacje, rysunki oraz inne informacje, są własnością firmy "HOL-BUD" sp. z o.o. i nie mogą być bez pisemnej zgody kopiowane, powielane oraz udostępniane stronie trzeciej do jakichkolwiek innych celów niż opisane w umowie.



BIURO ROZWOJU I REALIZACJI  
PROJEKTÓW BUDOWLANYCH  
HOL-BUD sp. z o.o.

Gostynin, ul. Płocka 44a, tel./fax. (24) 235 42 05

### Nazwa obiektu

PROJEKT WYKONAWCZY BUDOWY GMINNEGO PUNKTU SELEKTYWNEGO ZBIERANIA ODPADÓW KOMUNALNYCH NA TERENIE DZIAŁKI NR EWID. 20/6 POŁOŻONEJ PRZY UL. UMIASTOWSKIEJ W UMIASTOWIE  
PROJEKT: EKOLOGICZNA GOSPODARKA ODPADAMI PODSTAWĄ ZRÓWNOWAŻONEGO ROZWOJU GMINY OŻARÓW MAZOWIECKI

### Inwestor

GMINA OŻARÓW MAZOWIECKI, UL. KOLEJOWA 2,  
05-850 OŻARÓW MAZOWIECKI

### Adres inwestycji

UMIASTÓW, UL. UMIASTOWSKA, DZIAŁKA NR EWID. 20/6

### Projektant/Podpis

mgr inż. Piotr Łapiński  
upr. nr MAZ/0043/PWOS/12

### Temat rysunku

INSTALACJA KANALIZACJI SANITARNEJ

### Skala

1:100

### Data

04 2014

### Numer

IS-2