


RZUT PRZYZIEMIA

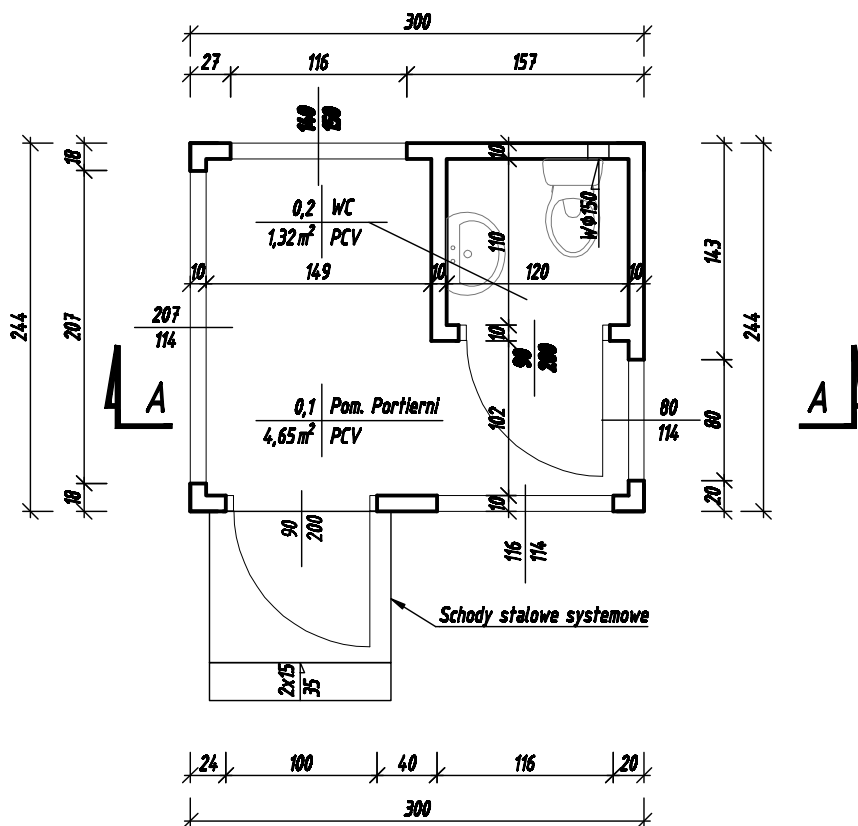

Rysunki należy rozpatrywać z rysunkami pozostałych branż.
Wszystkie niezgodności należy zgłaszać projektantowi.
Dane, specyfikacje, rysunki oraz inne informacje, są własnością firmy
"HOL-BUD" sp. z o.o. i nie mogą być bez pisemnej zgody kopiowane,
powielane oraz udostępniane stronie trzeciej do jakichkolwiek innych
celów niż opisane w umowie.



BIURO ROZWOJU I REALIZACJI
PROJEKTÓW BUDOWLANYCH
HOL-BUD sp. z o.o.

Gostynin, ul. Płocka 44a, tel./fax. (24) 235 42 05

Nazwa obiektu

PROJEKT WYKONAWCZY BUDOWY GMINNEGO PUNKTU SELEKTYWNEGO
ZBIERANIA ODPADÓW KOMUNALNYCH NA TERENIE DZIAŁKI NR EWID.
20/6 POŁOŻONEJ PRZY UL. UMIASTOWSKIEJ W UMIASTOWIE

PROJEKT: EKOLOGICZNA GOSPODARKA ODPADAMI PODSTAWĄ
ZRÓWNOWAŻONEGO ROZWOJU GMINY OŻARÓW MAZOWIECKI

Adres inwestycji

UMIASTÓW, gm. OŻARÓW MAZOWIECKI
ul. Umiastowska, dz. nr ewid. 20/6

Architektura projektant:

inż. Henryk Czajkowski
upr. nr 16/78 i 93/84

Konstrukcja projektant:

mgr inż. Tomasz Reszkowski
upr. nr MAZ/0159/PWOK/03

Asystenci:

mgr inż. Tomasz Orzechowski
tech. bud. Dariusz Lewandowski

Temat rysunku

**BUDYNEK PORTIERNI
RZUT PRZYZIEMIA**

Skala

1:50

Data

04 2014

Numer

A-02