
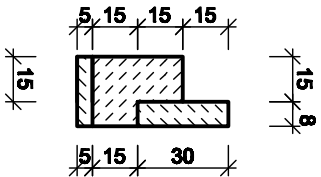


PRZEKRÓJ NORMALNY PRZEZ DROGĘ WEWNĘTRZNĄ

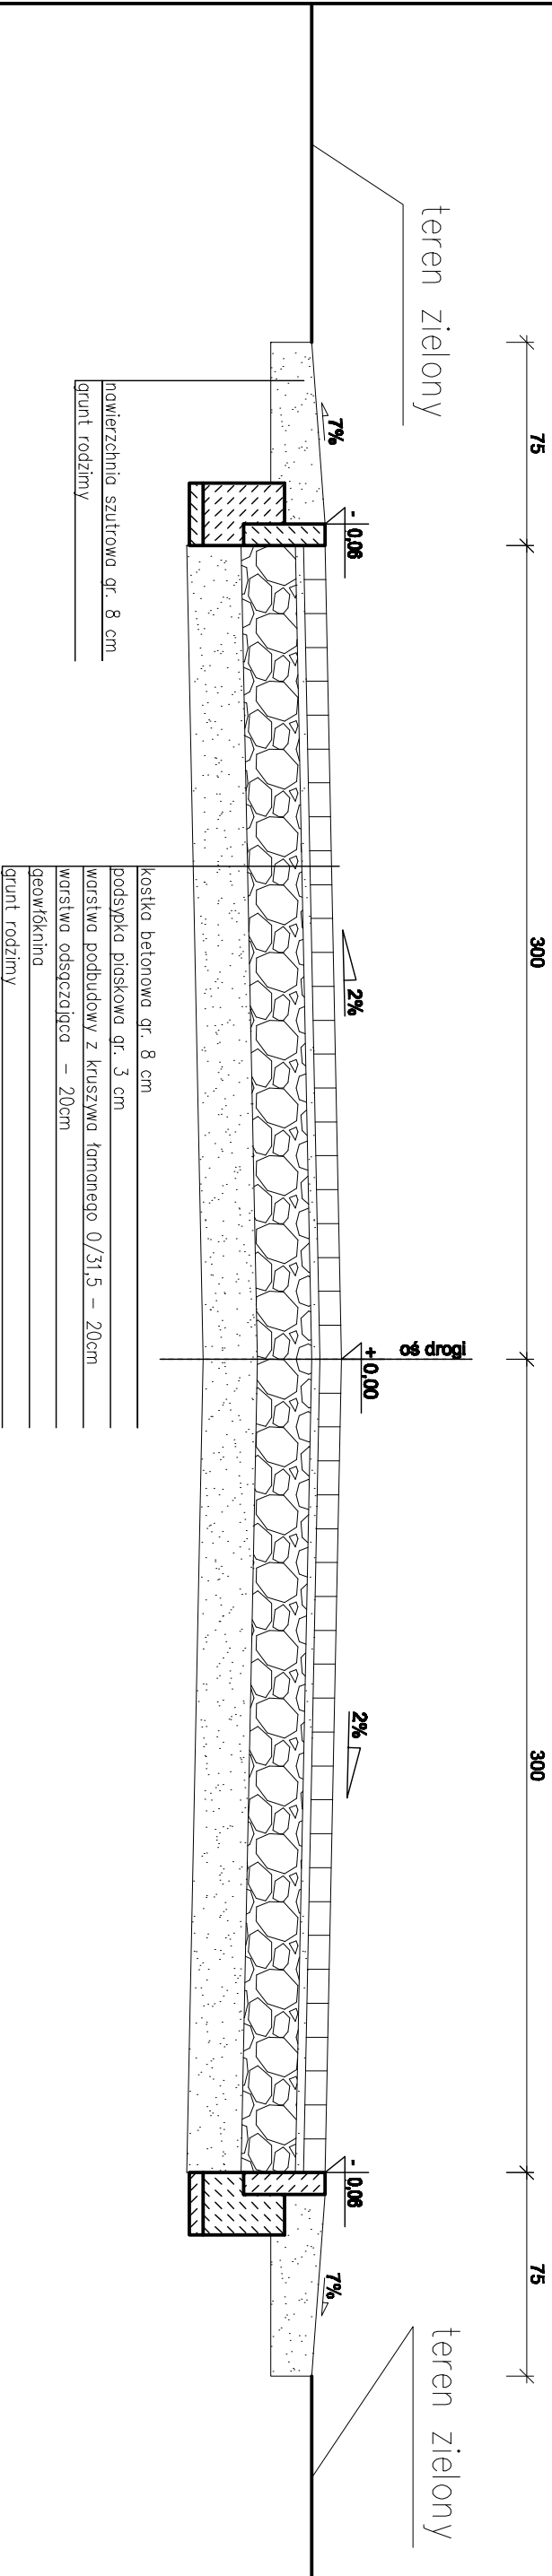

BIURO ROZWOJU I REALIZACJI PROJEKTÓW BUDOWLANYCH HOL-BUD sp. z o.o. Gostyń, ul. Pocko 44a, tel./fax. (24) 235 42 05		
Nazwa obiektu PROJEKT WYKONAWCZY BUDOWY GMINNEGO PUNKTU SELEKTYWNEGO ZBIERANIA ODPADÓW KOMUNALNYCH NA TERENIE DZIAKI NR EWID. 20/6 POŁOŻONEJ PRZY UL. UMIASTOWSKIEJ W UMIASTOWIE PROJEKT: EKOLOGICZNA GOSPODARKA ODPADAMI PODSTAWĄ RÓWNOWAŻONEGO ROZWOJU GMINY OZARÓW MAZOWIECKI		
Inwestor MIASTO I GMINA OZARÓW MAZOWIECKI ul. KOLEJOWA 2; 05-850 OZARÓW MAZOWIECKI		
Adres inwestycji UMIASTÓW, UL. UMIASTOWSKA, DZIAŁKA NR EWID. 20/6, GMINA OZARÓW MAZOWIECKI		
Projektant mgr inż. Tomasz Reszkowski upr.nr MAZ/0159/PWOK/03		
Temat rysunku PRZEKRÓJ NORMALNY PRZEZ DROGĘ WEWNĘTRZNĄ		
Skala	1:25	Data
		04 2014
		Numer
		Z-02