




PRZESKÓJ NORMALNY PRZEZ UTRWARDZENIE

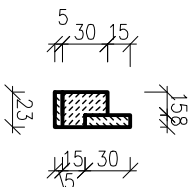

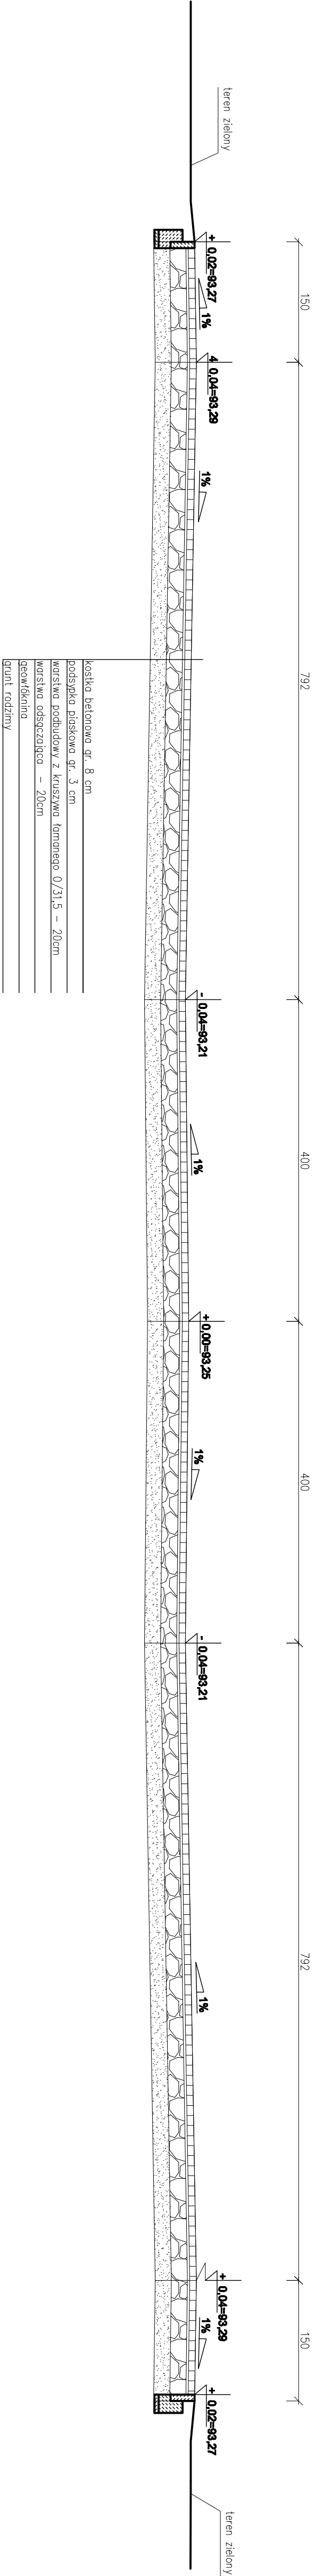

BUREŁ ROZWOJU I REALIZACJI
PROJEKTÓW BUDOWLANYCH
HOL-BUD sp. z o.o.
Gosławin, ul. Piłsrd 44a, tel./fax. (24) 235 42 05

Nażmno obiektu
PROJEKT WYKONAWCZY BUDOWY GŁÓWNEGO PUNKTU SELEKTYWNEGO
ZBIERANIA ODPADÓW KOMUNALNYCH NA TERENIE DZIAŁKI NR EMD 20/6
POŁOŻONEJ PRZY UL. UMIASTOWSKIEJ W UMIASTOWIE
PROJEKT: EKOLÓGICZNA GOSPODARKA ODPADAMI PODSTAWĄ
ZROMOWIAZONEGO ROZWOJU GMINY OZARÓW MAZOWIECKI

Investor
MIASTO I GMINA OZARÓW MAZOWIECKI
ul. KOLEJOWA 2, 05-850 OZARÓW MAZOWIECKI

Adres inwestycji
UMIASTÓW, UL. UMIASTOWSKA, DZIAŁKA NR EMD. 20/6,
GMINA OZARÓW MAZOWIECKI

Projektant
mgr inż. Tomasz Restowski
upr. nr MAZ/0159/PWK/03

Temat rysunku
PRZESKÓJ NORMALNY PRZEZ UTRWARDZENIE

Skala	1:50	Data	04.2014	Numer	Z-03
-------	------	------	---------	-------	------