




1 Przekrój 1
1 : 100

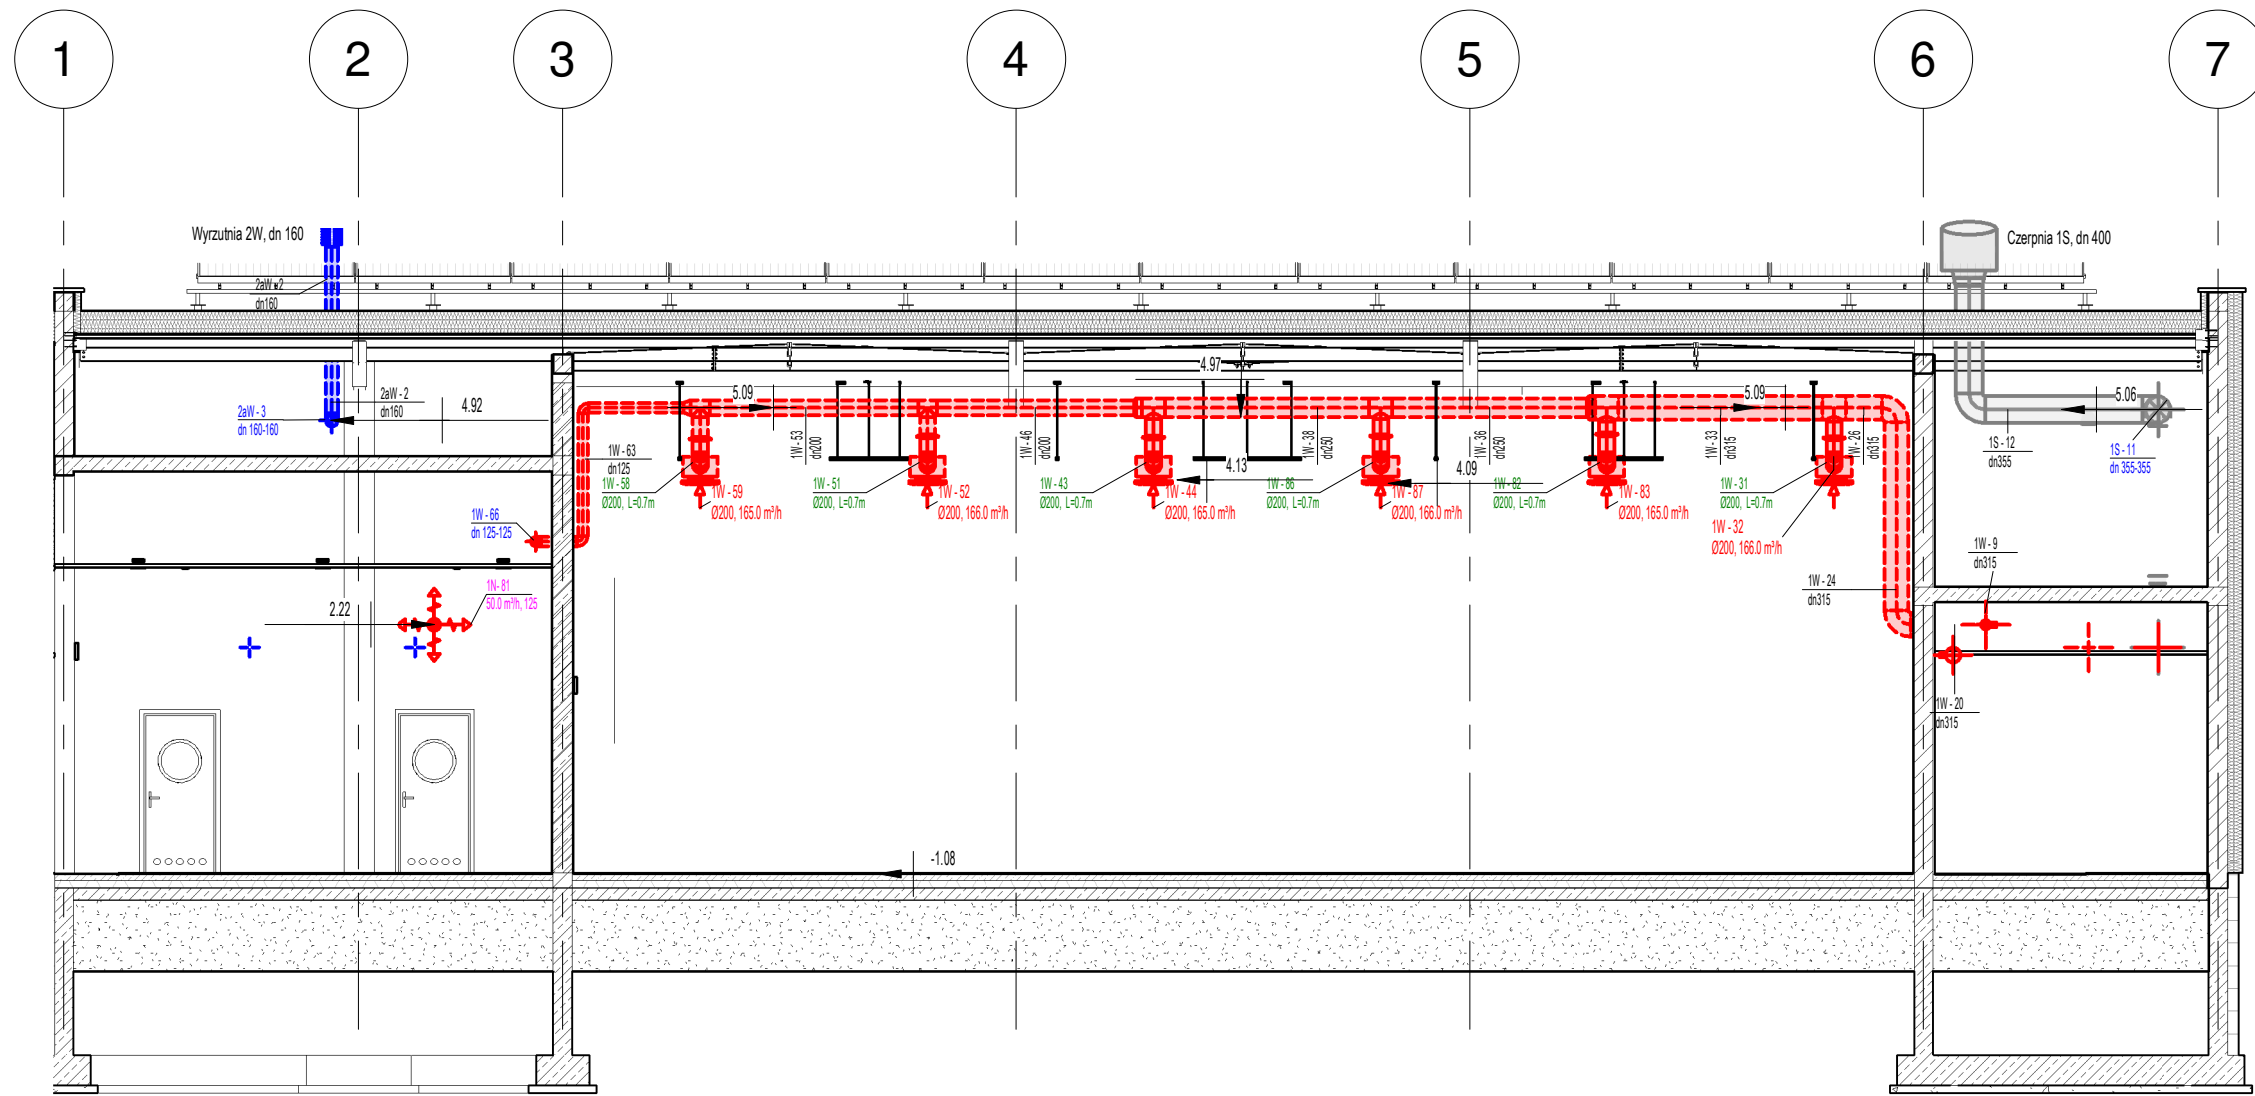


5 Przekrój C
1 : 100

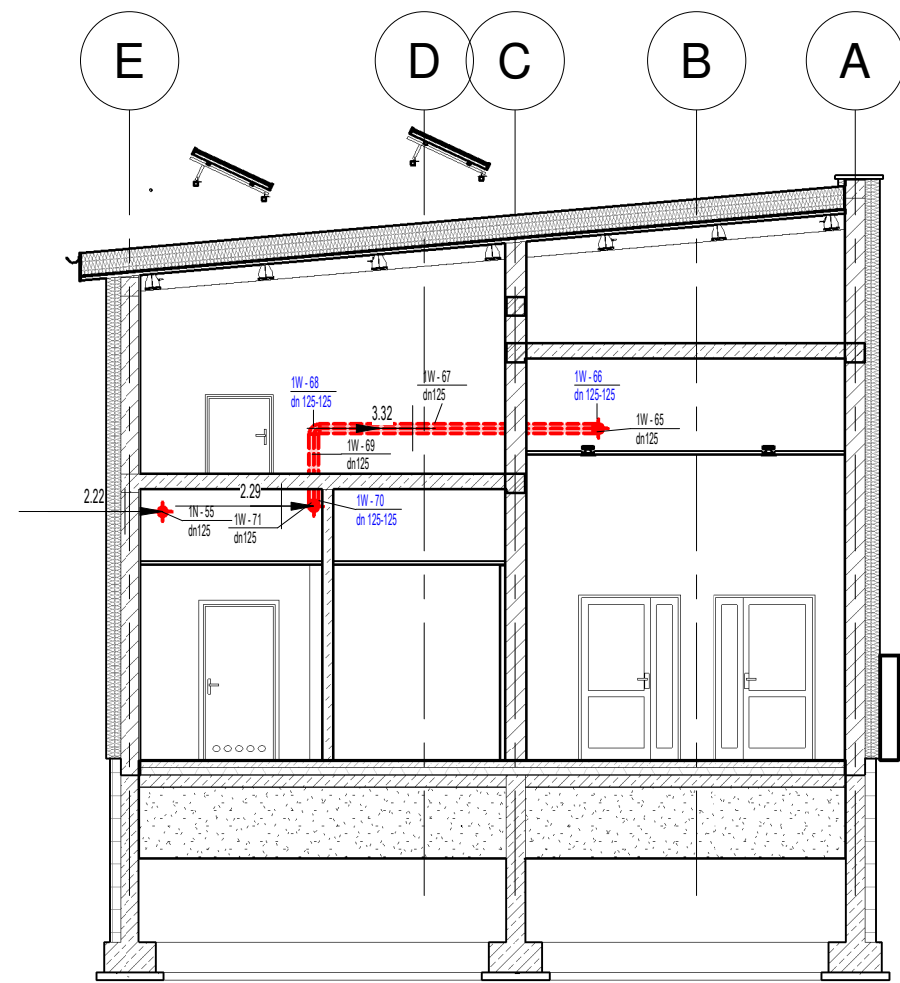

2 Przekrój 2
1 : 100

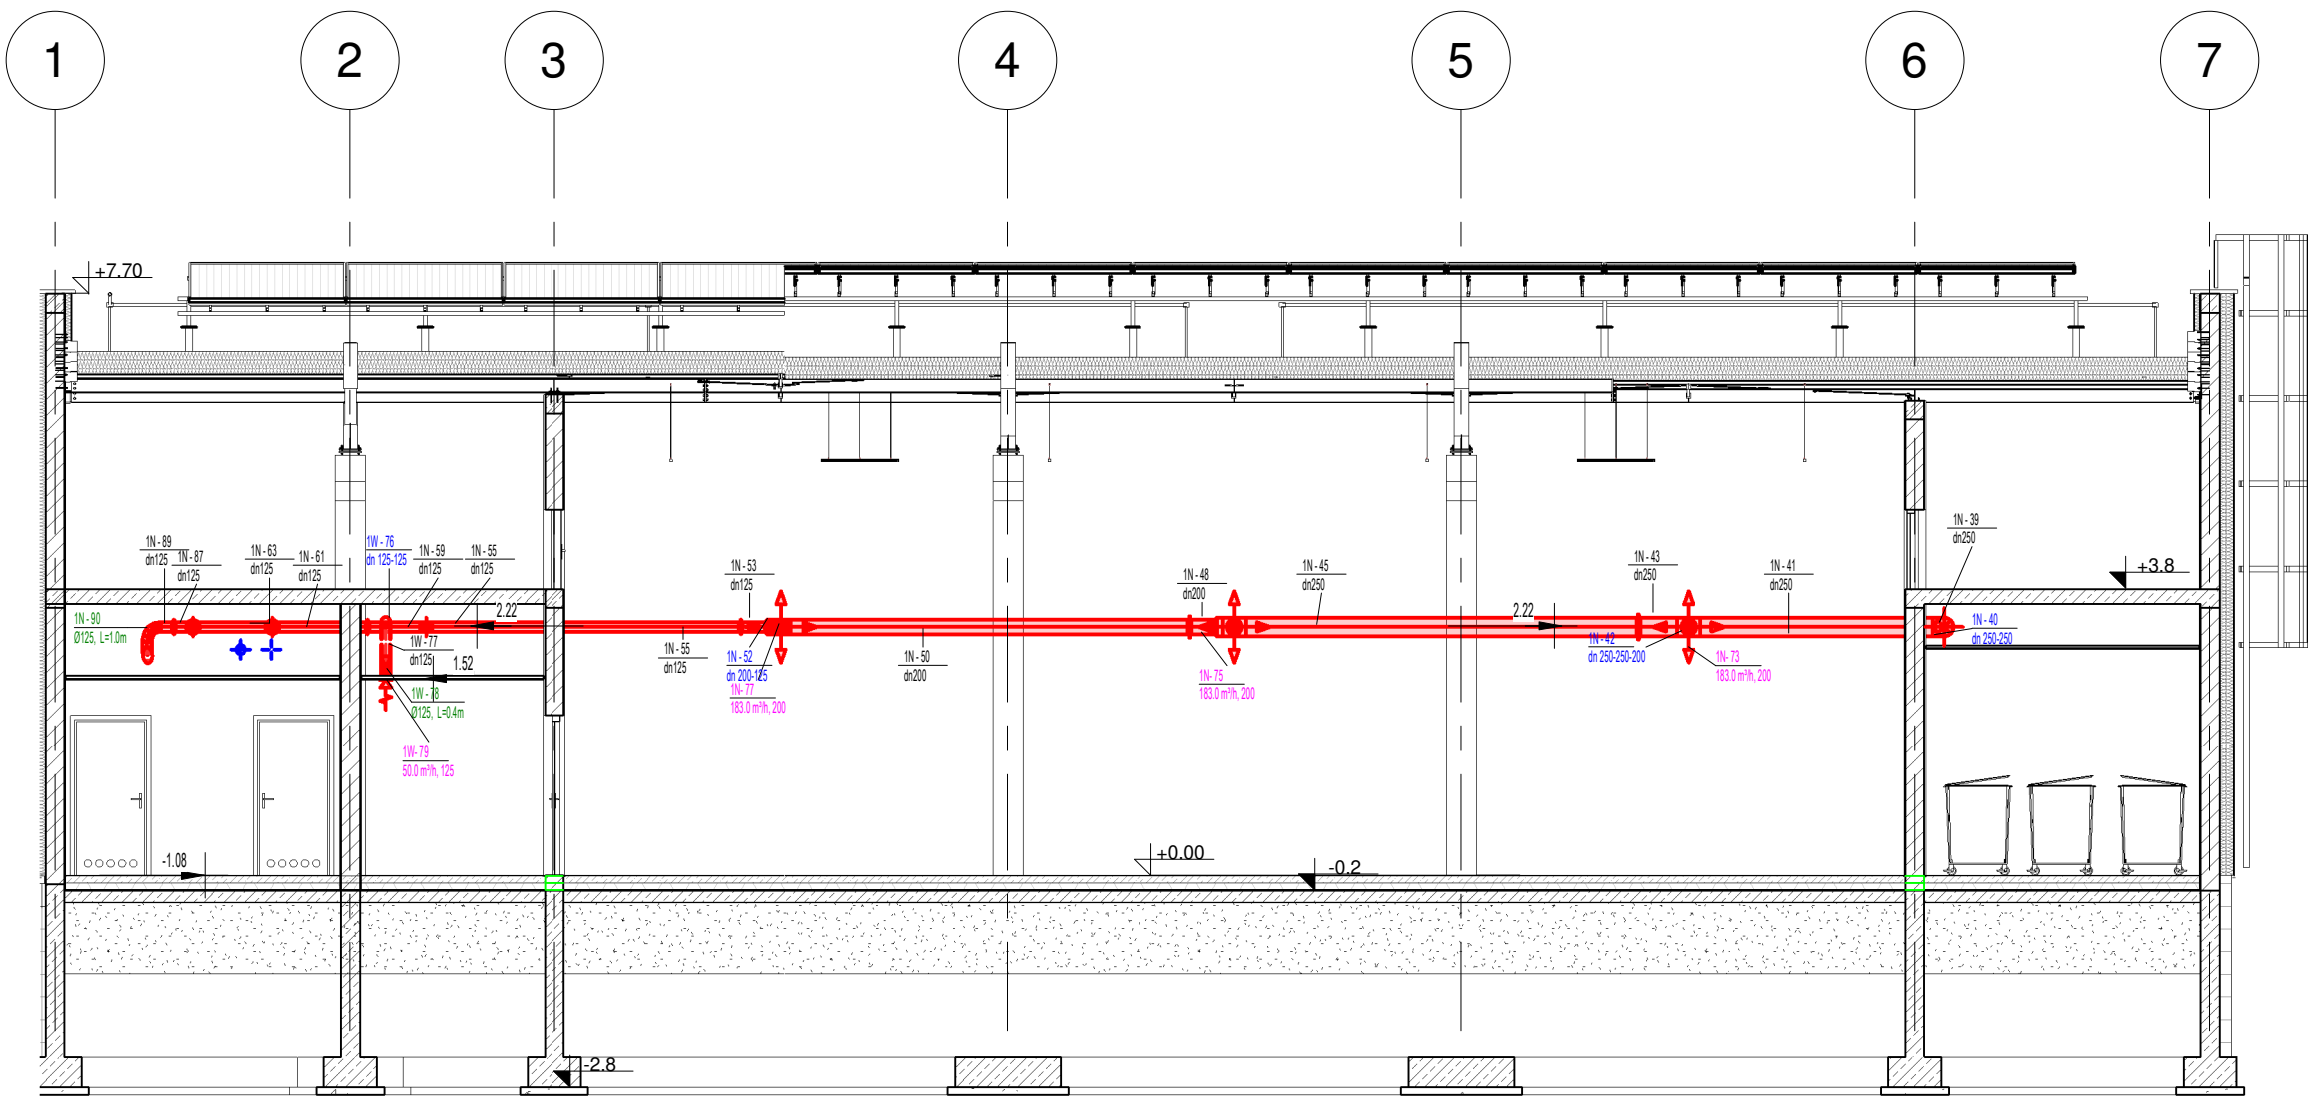

4 Przekrój B
1 : 100

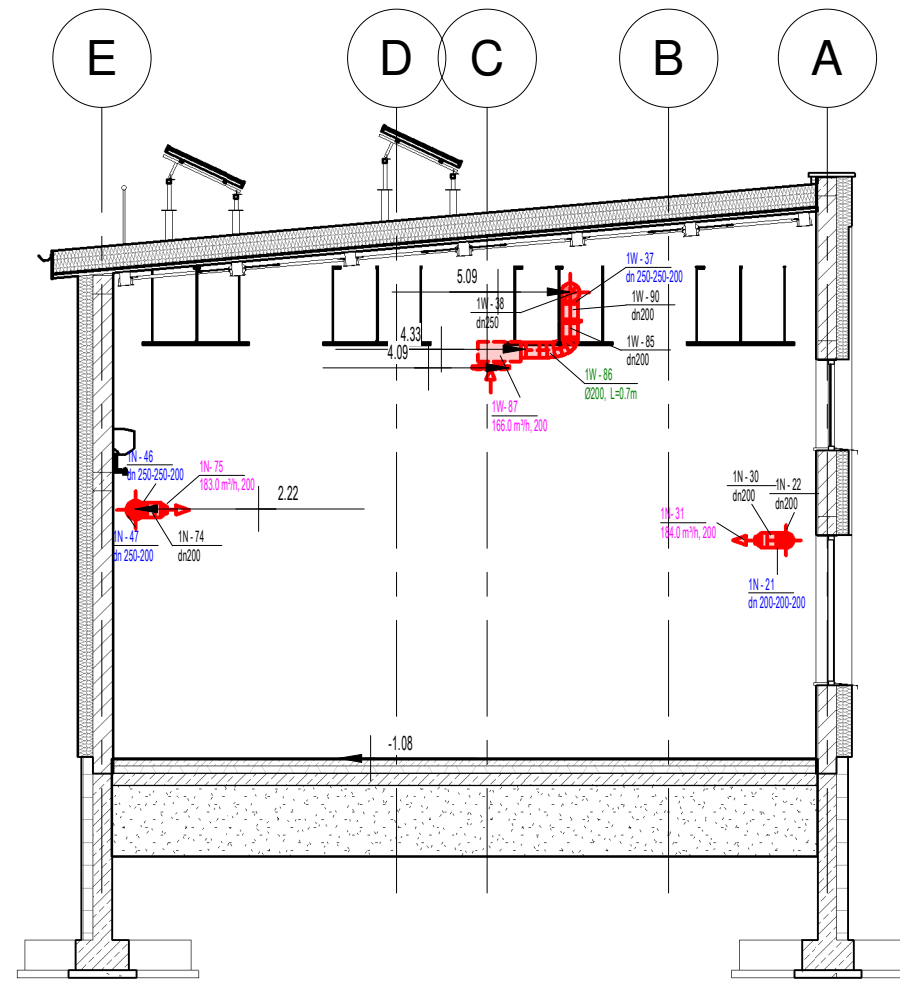

p.p.p. (0.0)=214,50 m.n.p.m.

ART-FAKTORY Sp. z o.o. Sp. k.
39-200 Debica, ul. Powstania Styczniowego 4
tel-fax +48 14 6813 565
REGON 691539933
NIP 872-20-81-549
KRS 0000803571



BUDOWA NOWEGO BUDYNKU USŁUGOWEGO ORAZ PRZEBUDOWA,
ROZBUDOWA I ZMIANA SPOSOBU UŻYTKOWANIA ISTNIEJĄCEGO
BUDYNKU NA BUDYNEK USŁUGOWY, WRAZ Z NIEZBEDNĄ
INFRASTRUKTURĄ TECHNICZNĄ NA POTRZEBY KRAŚNICKIEJ
AKADEMII ROZWOJU

Lokalizacja
23-200 Kraśnik, ul. Sikorskiego 22 , dz. 100/26, 100/27, 100/28 obręb
Północ
Miasto Kraśnik
Adres Inwestora
23-200 Kraśnik, ul. Lubelska 84,

Branża **INSTALACJE SANITARNE**
PROJEKT TECHNICZNY / WYKONAWCZY

Budynek projektowany
Przekroje

Gen. Projektant mgr inż. arch. Paweł Spędzia	Podpis
NBUA-7342/62/98	ARCHITEKTONICZNE, BEZ OGR.
Projektował mgr inż. arch. Wioletta Spędzia	Podpis
UAN-I-7342/424/94	INSTALACJE SANITARNE, BEZ OGR.
Opracował	Podpis

Sprawdził inż. Janusz Mitek	Podpis
VII/I/7342/118/93	INSTALACJE SANITARNE, BEZ OGR.

Data	Wrzesień 2025	PTW/IS/WM-6
Skala	1 : 100	Nr proj. 02/2025

Prawa autorskie zastrzeżone, ART-FAKTORY*, Sp. z o.o. Sp. k.