


2

## Układ 1W

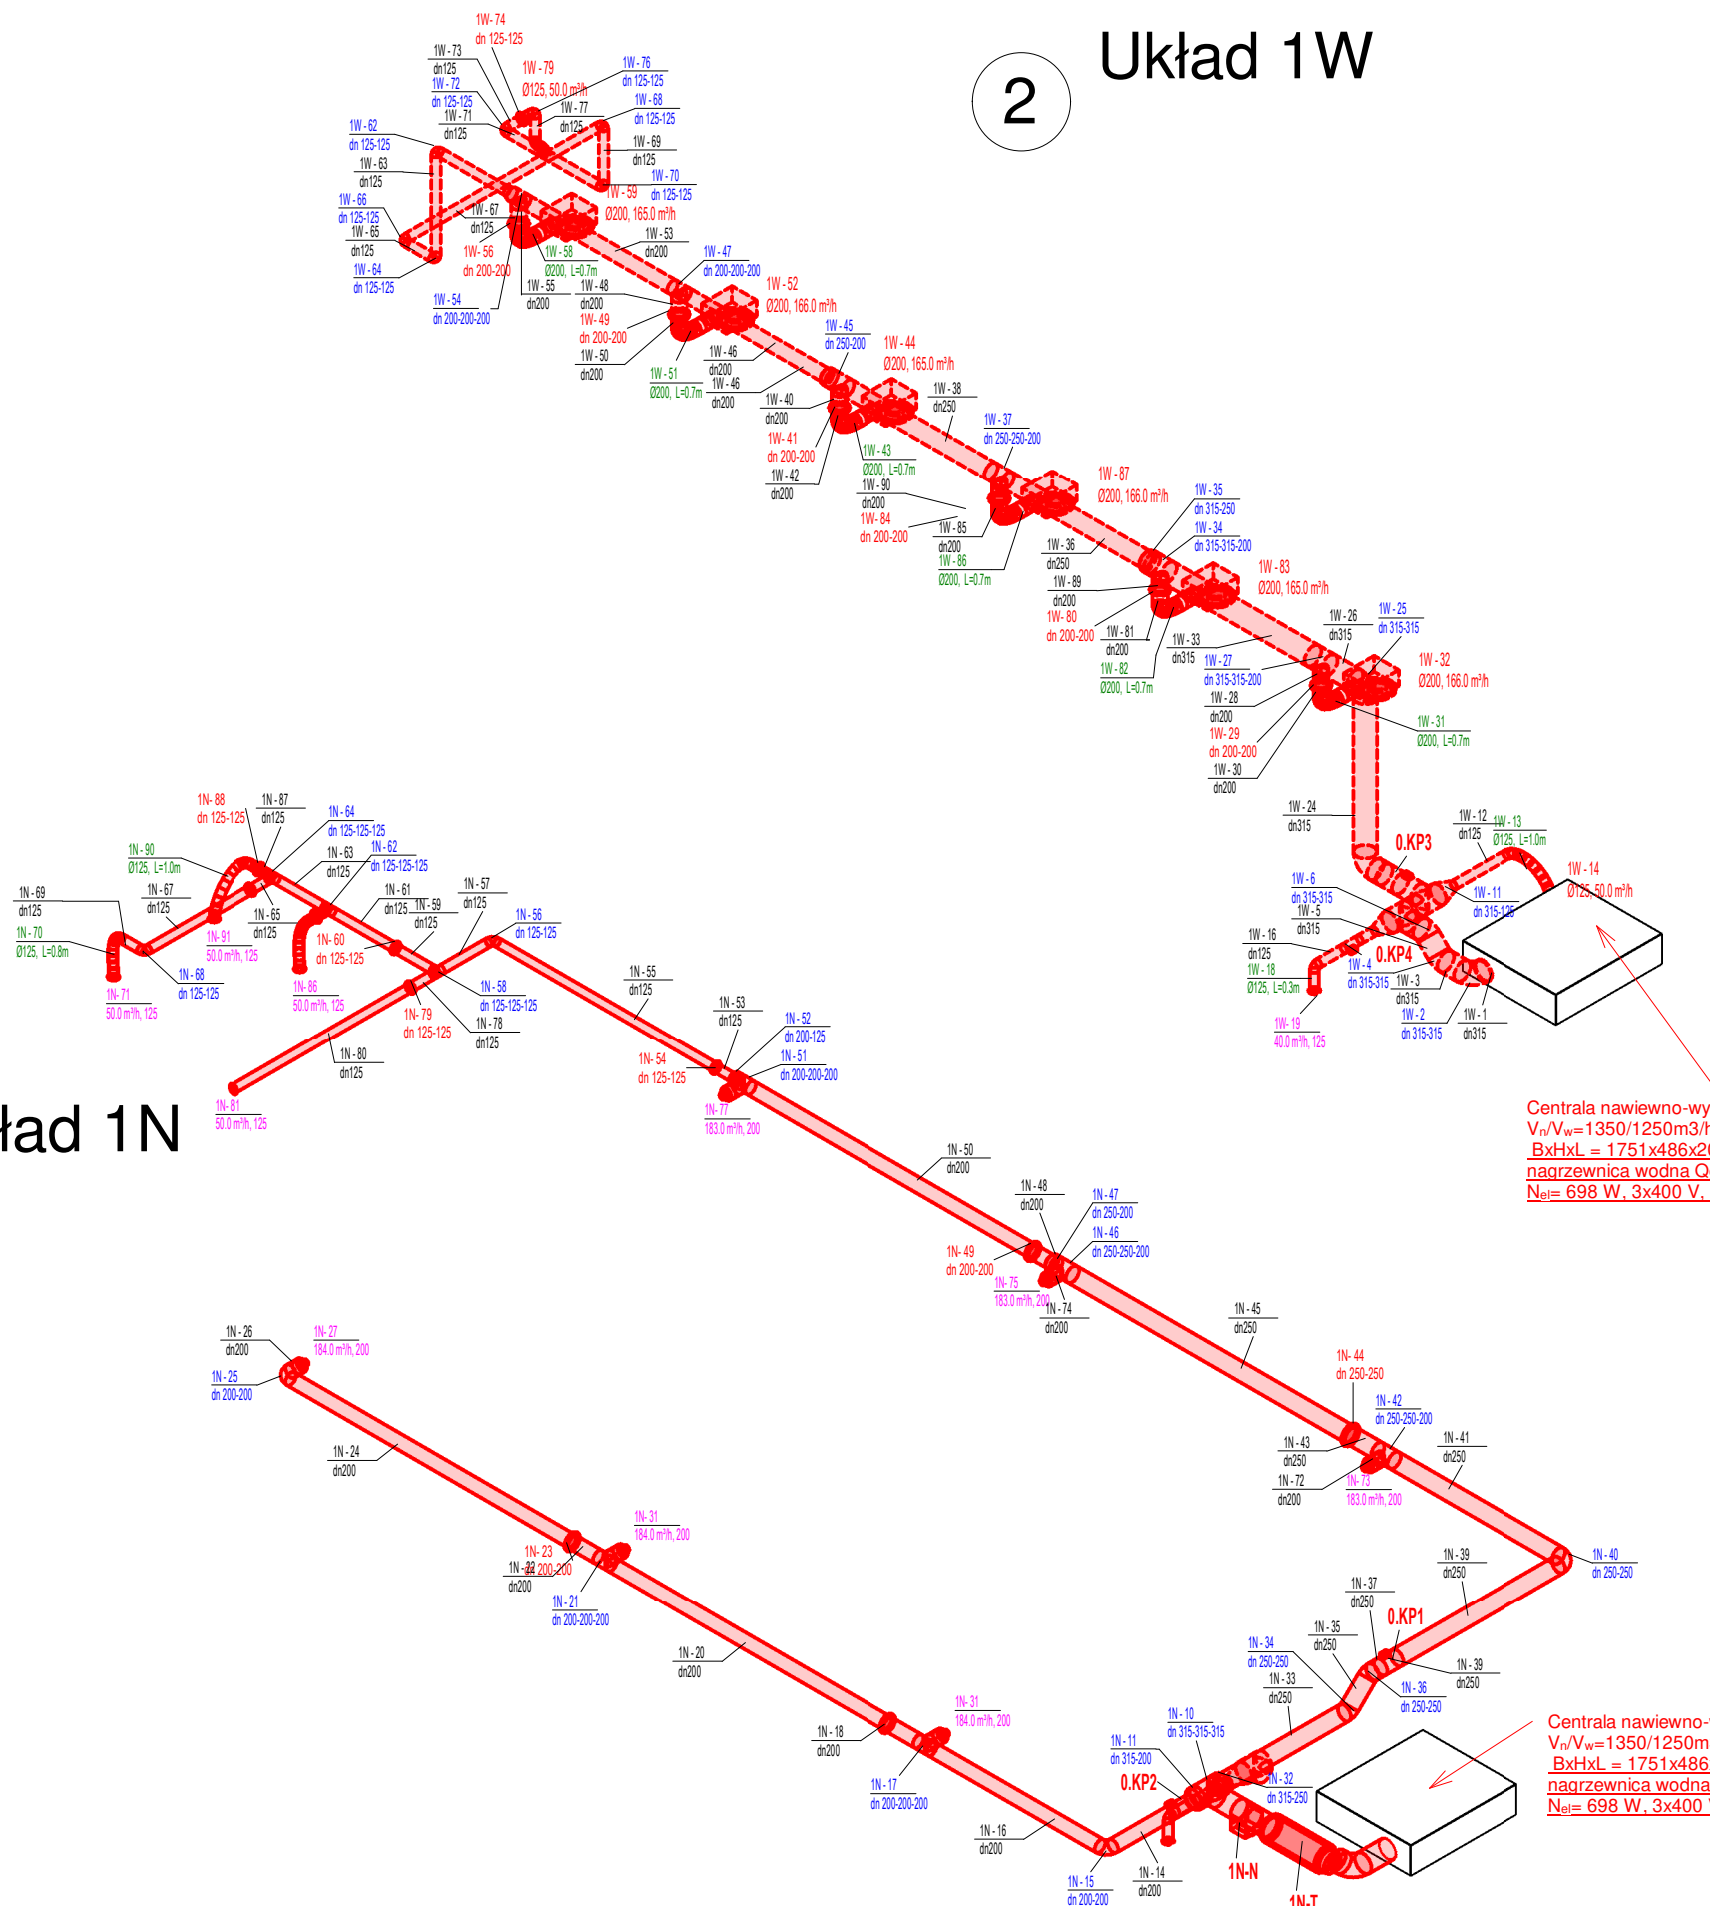


1

## Układ 1N

3

## Układ 2W

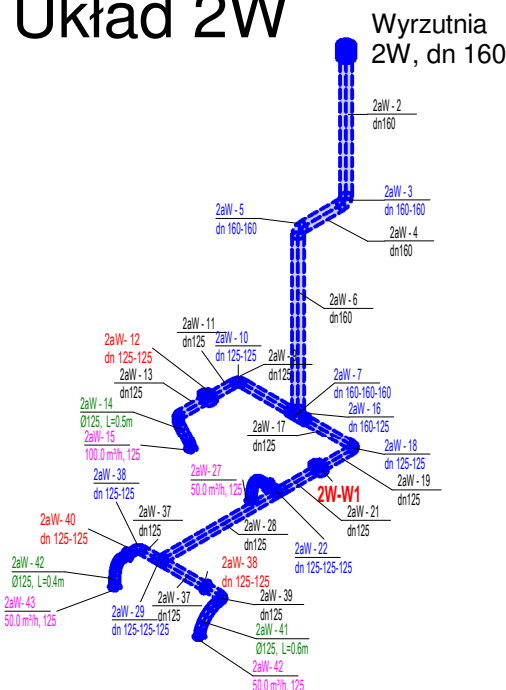Wyrzutnia  
2W, dn 160

p.p.p. (0.0)=214,50 m.n.p.m.

ART-FAKTORY Sp. z o.o. Sp. k.  
39-200 Dębica, ul. Powstania Styczniowego 4  
tel-fax +48 14 6813 565  
REGON 691539933  
NIP 872-20-81-549  
KRS 000803571



BUDOWA NOWEGO BUDYNKU USŁUGOWEGO ORAZ PRZEBUDOWA,  
ROZBUDOWA I ZMIANA SPOSOBU UŻYTKOWANIA ISTNIEJĄCEGO  
BUDYNKU NA BUDYNEK USŁUGOWY, WRAZ Z NIEZBĘDĄ  
INFRASTRUKTURĄ TECHNICZNĄ NA POTRZEBY KRAŚNICKIEJ  
AKADEMII ROZWOJU

Lokalizacja  
23-200 Kraśnik, ul. Sikorskiego 22, dz. 100/26, 100/27, 100/28 obręb  
Północ  
Miasto Kraśnik  
Adres Inwestora  
23-200 Kraśnik, ul. Lubelska 84,

Branża **INSTALACJE SANITARNE**  
PROJEKT WYKONAWCZY WYKONAWCZY

## Aksonometria układów wentylacyjnych

Gen. Projektant mgr inż. arch. **Paweł Spędzia** Podpis  
NBUA-7342/62/98 ARCHITEKTONICZNE, BEZ OGR.

Projektował mgr inż. arch. **Wioletta Spędzia** Podpis  
UAN-I-7342/424/94 INSTALACJE SANITARNE, BEZ OGR.

Opracował Podpis

Sprawdził inż. **Janusz Mitek** Podpis  
VII/I/7342/118/93 INSTALACJE SANITARNE, BEZ OGR.

Data **Wrzesień 2025** **PTW/IS/WM-7**  
Skala Nr proj. 02/2025