



odstęp dylatacyjny 5cm

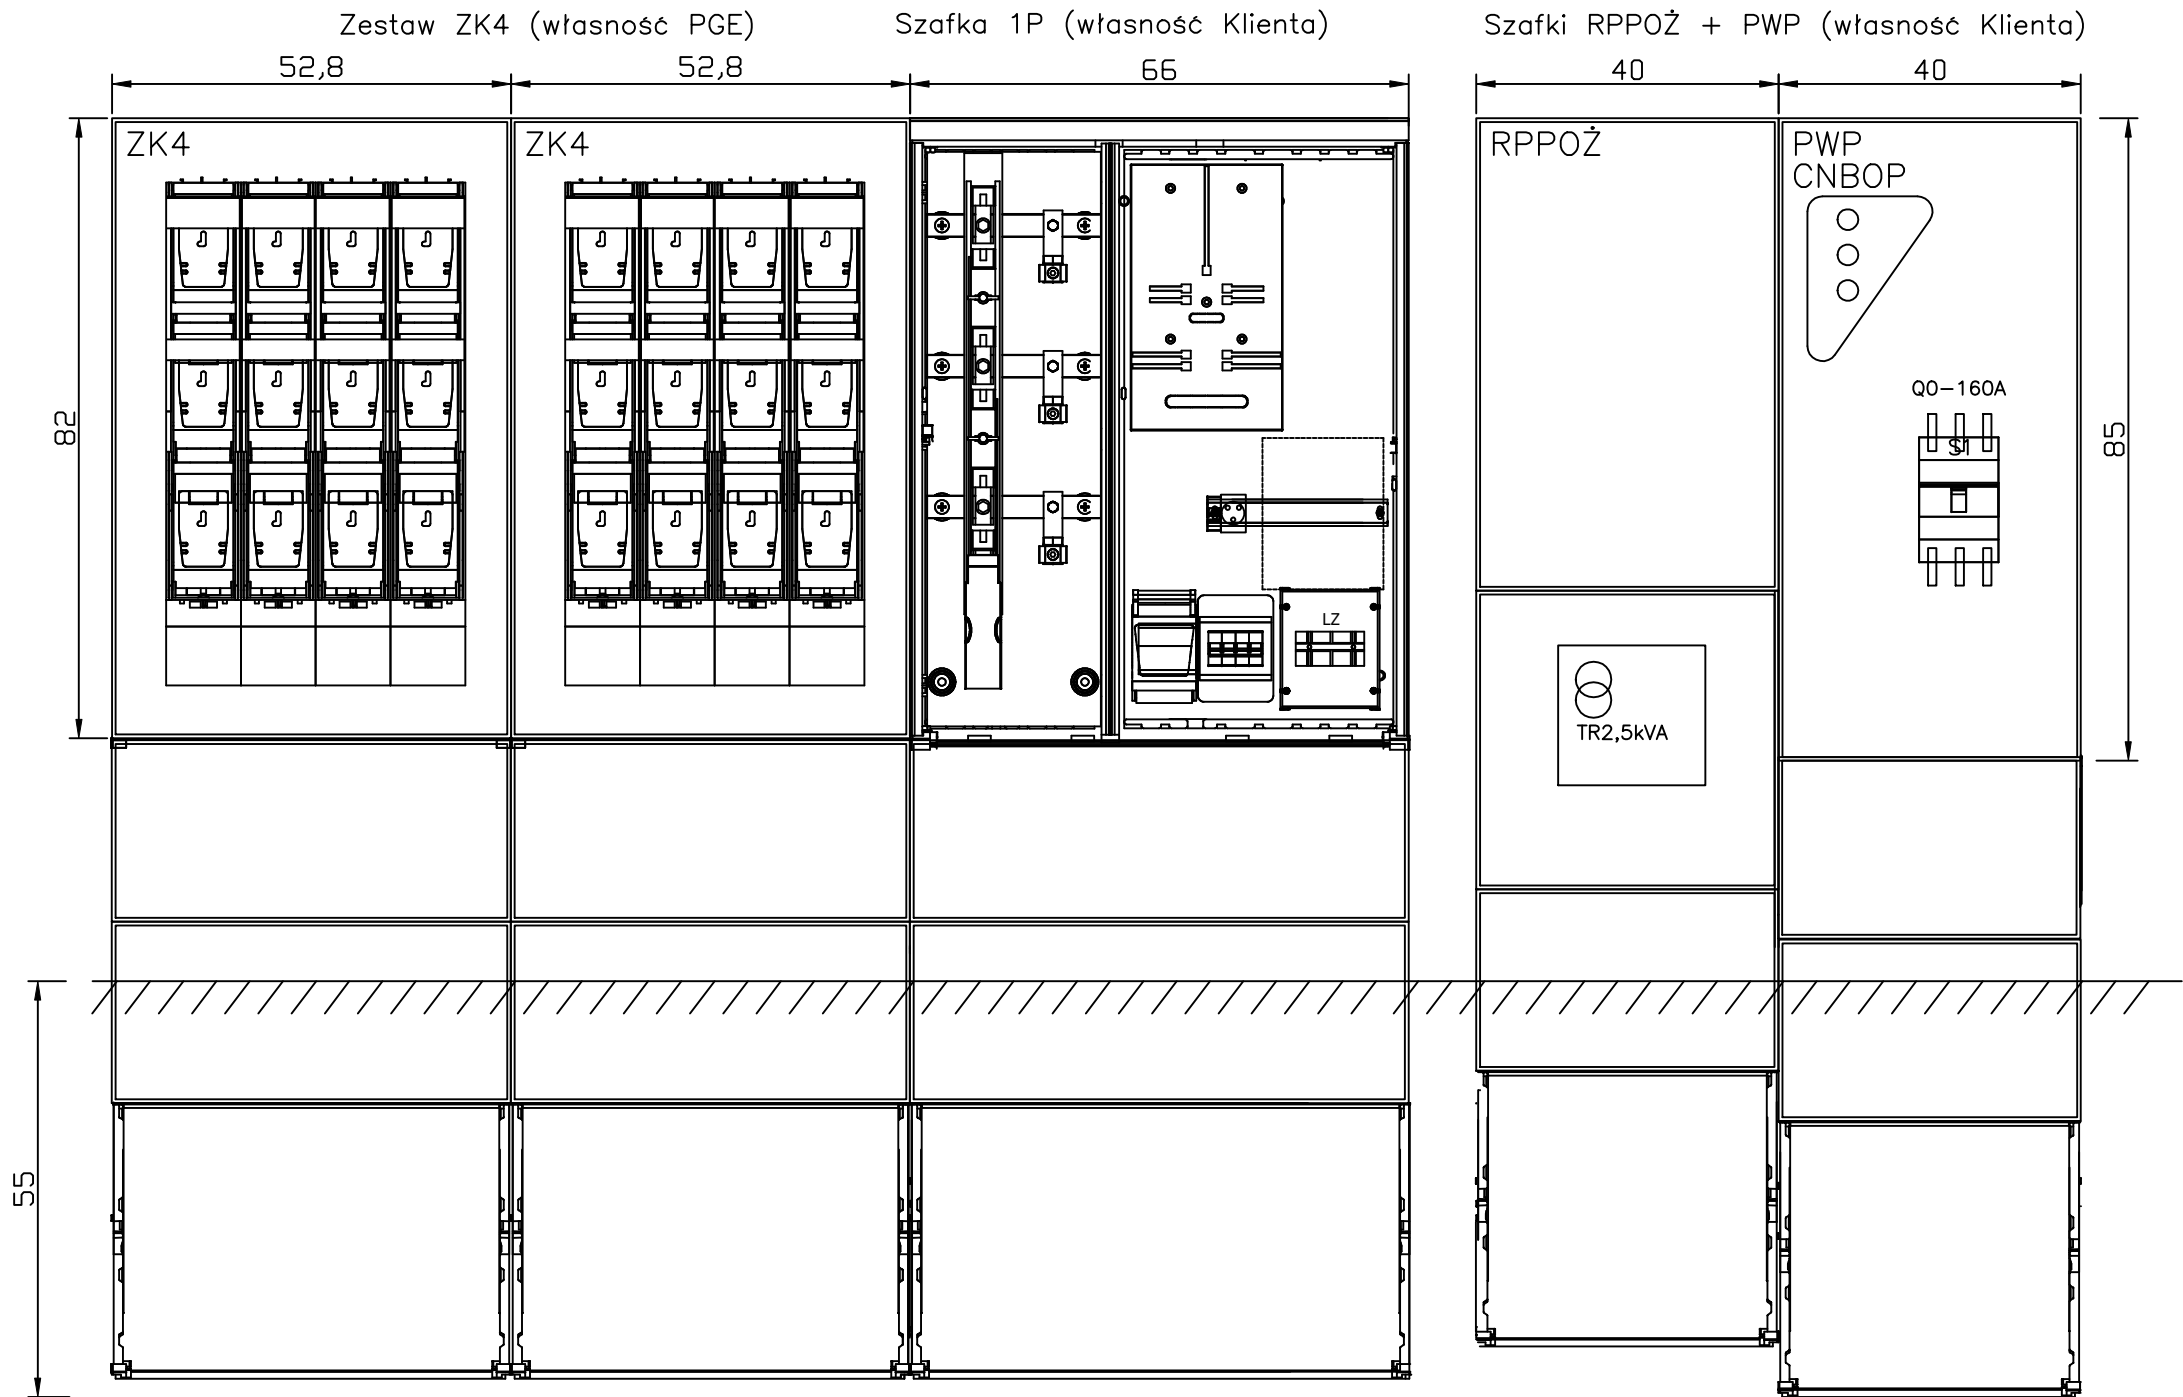

UWAGA  
—Wszystkie szafki w zabudowie szeregowej  
należy równać górą z uwagi na estetykę na elewacji budynku  
(wymagania konserwatora zabytków)

|   |                                                  |                                         |
|---|--------------------------------------------------|-----------------------------------------|
| <div>ART-FAKTORY Sp. z o.o. Sp. k.<br/>39-200 Dębica, ul. Powstania Styczniowego 4<br/>tel-fax +48 14 6813 565<br/>REGON 691539933<br/>NIP 872-20-81-549<br/>KRS 0000803571</div> <div></div>   |                                                  |                                         |
| <div>BUDOWA NOWEGO BUDYNKU USŁUGOWEGO ORAZ PRZEBUDOWA,<br/>ROZBUDOWA I ZMIANA SPOSOBU UŻYTKOWANIA ISTNIEJĄCEGO<br/>BUDYNKU NA BUDYNEK USŁUGOWY, WRAZ Z NIEZBEDNĄ<br/>INFRASTRUKTURĄ TECHNICZNĄ NA POTRZEBY KRAŚNICKIEJ<br/>AKADEMII ROZWOJU<br/>Lokalizacja<br/>23-200 Kraśnik, ul. Sikorskiego 22 , dz. 100/26, 100/27, 100/28 obręb<br/>Pólnoc<br/>Inwestor<br/>Miasto Kraśnik<br/>Adres Inwestora<br/>23-200 Kraśnik, ul. Lubelska 84,</div> |                                                  |                                         |
| <div>BranżaELEKTRYCZNA<br/>PROJEKT TECHNICZNY / WYKONAWCZY</div>   |                                                  |                                         |
| <div>Zabudowa układu zasilania<br/>– (część PGE i Klienta zasilanie KPWiK)</div>   |                                                  |                                         |
| <div>Gen. Projektant<br/>mgr inż. <b>Paweł Spędzia</b><br/>UAN-I-7342/424/94</div>   | <div>Podpis<br/>ARCHITEKTONICZNE, BEZ OGR.</div> |                                         |
| <div>Projektował<br/>mgr inż. <b>Artur Gawęlczyk</b><br/>MAP/0039/PWOE/11</div>   | <div>Podpis<br/>INSTALACYJNE, BEZ OGR.</div>     |                                         |
| <div>Opracował</div>   | <div>Podpis</div>                                |                                         |
| <div>Sprawdził<br/>inż. <b>Tomasz Więcek</b><br/>MAP/0177/PWOE/07</div>   | <div>Podpis<br/>INSTALACYJNE, BEZ OGR.</div>     |                                         |
| <div>Data<br/>Skala</div>   | <div>Listopad 2025</div>                         | <div>PTW/E-4<br/>Nr proj. 02/2025</div> |