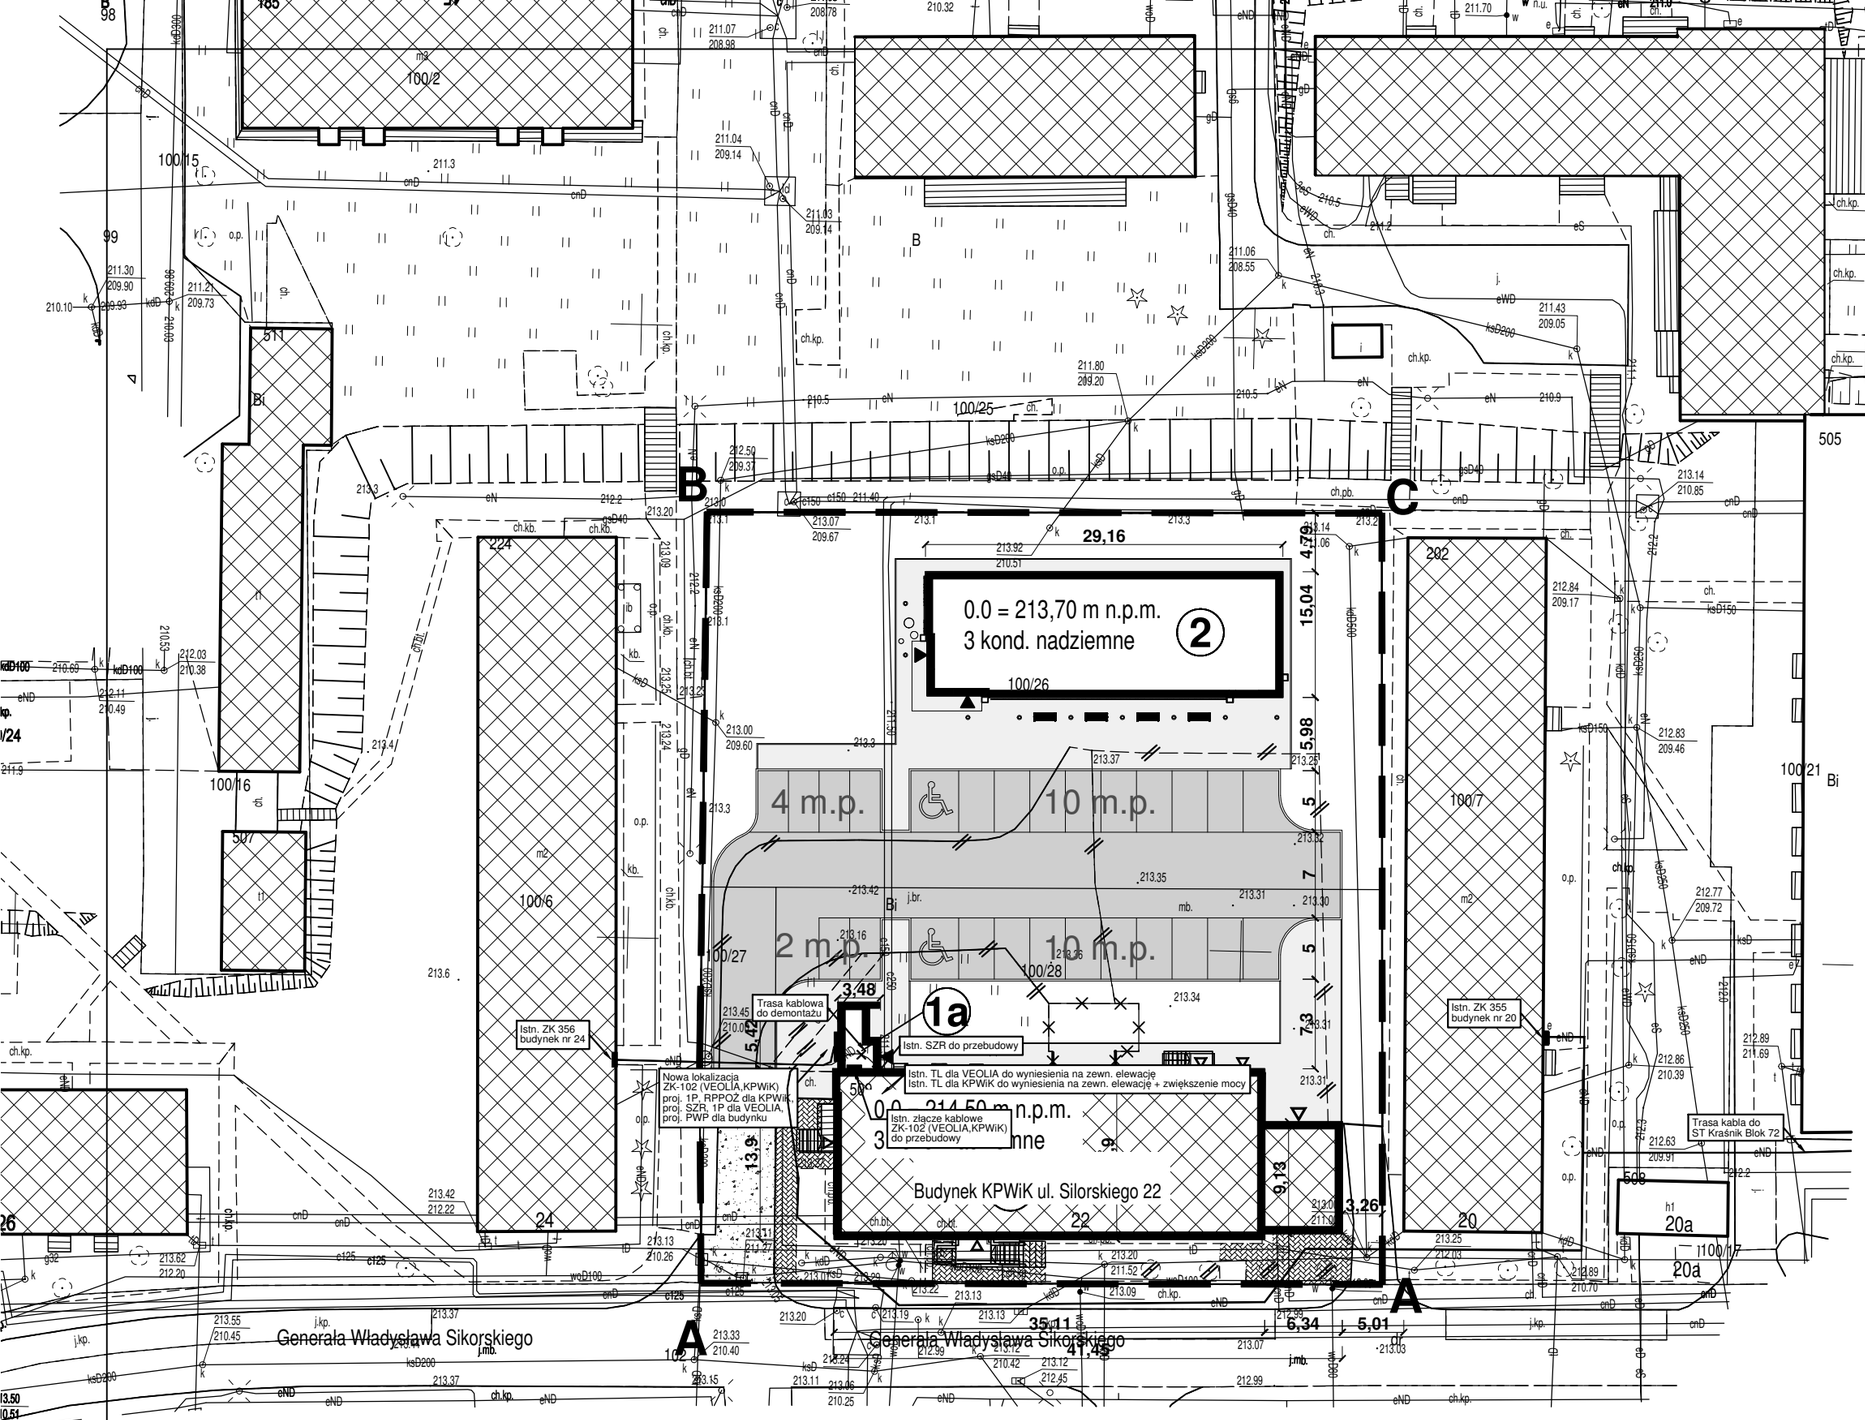

ART-FAKTORY Sp. z o.o. Sp. k.
39-200 Dębica, ul. Powstania Styczniowego 4
tel-fax +48 14 6813 565
REGON 691539933
NIP 872-20-81-549
KRS 0000803571

BUDOWA NOWEGO BUDYNKU USŁUGOWEGO ORAZ PRZEBUDOWA, ROZBUDOWA I ZMANA SPOSOBU UŻYTKOWANIA ISTNIEJĄCEGO BUDYNKU NA BUDYNEK USŁUGOWY, WRAZ Z NIEZBĘDNĄ INFRASTRUKTURĄ TECHNICZNĄ NA POTRZEBY KRAŚNICKIEJ AKADEMII ROZWOJU

Lokalizacja
23-200 Kraśnik,ul. Sikorskiego 22 , dz. 100/26, 100/27, 100/28 obręb Północ

Inwestor
Miasto Kraśnik
Adres Inwestora
23-200 Kraśnik, ul. Lubelska 84,

Branża ELEKTRYCZNA

PROJEKT TECHNICZNY / WYKONAWCZY

Projekt zagospodarowania terenu (część elektryczna)

Gen. Projektant mgr inż. arch.	Paweł Spędzia	Podpis
UAN-I-7342/424/94		ARCHITEKTONICZNE, BEZ OGR.
Projektował mgr inż.	Artur Gawełczyk	Podpis
MAP/0039/PWOE/11		INSTALACYJNE, BEZ OGR.
Opracował		Podpis
Sprawdził inż.	Tomasz Więcek	Podpis
MAP/0177/PWOE/07		INSTALACYJNE, BEZ OGR.
Data	Listopad 2025	PTW/E-6
Skala		Nr proj. 02/2025

Prawa autorskie zastrzeżone, ART-FAKTORY", Sp. z o.o. Sp. k.