



B-B

RZEKRÓJ POPRZECZNY

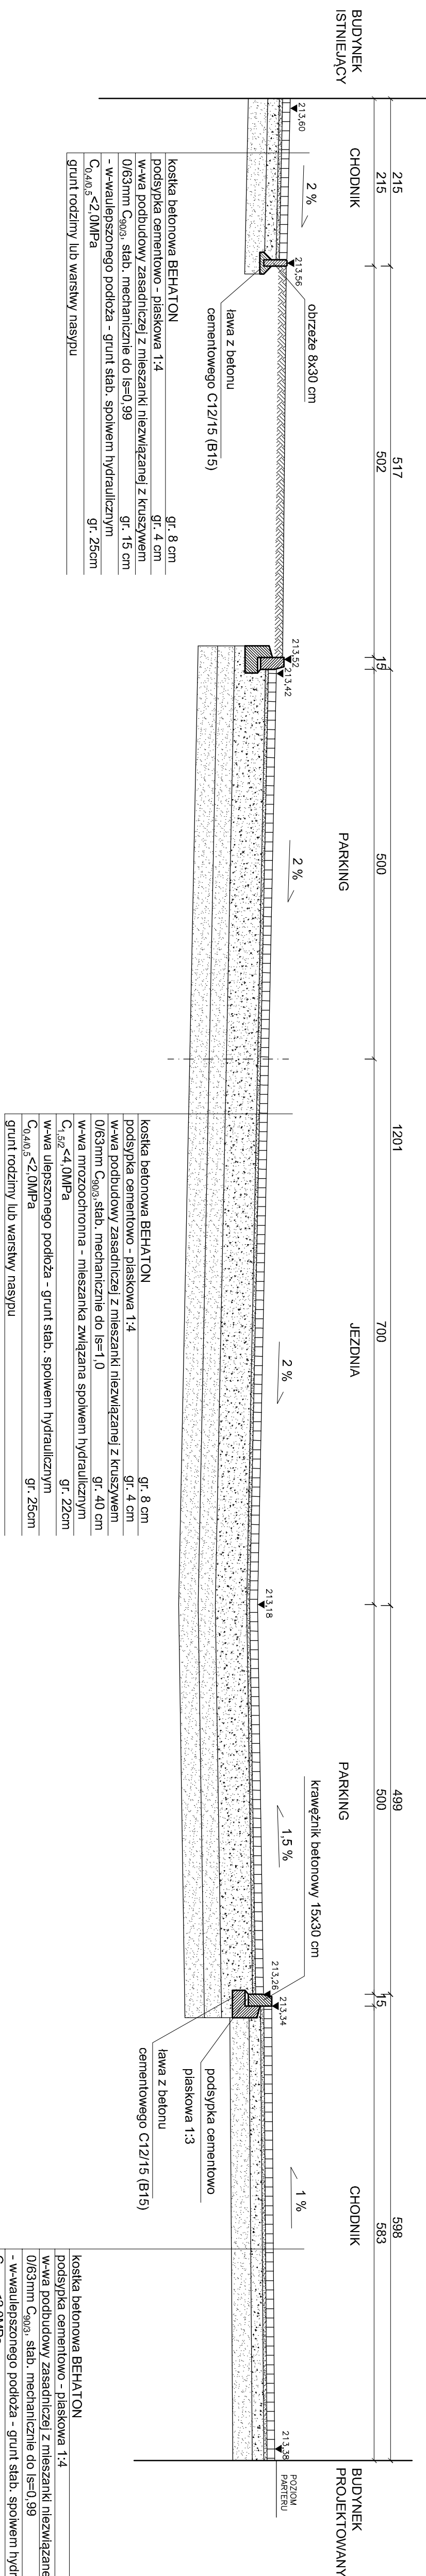


A-A

RZEKRÓJ POPRZECZNY

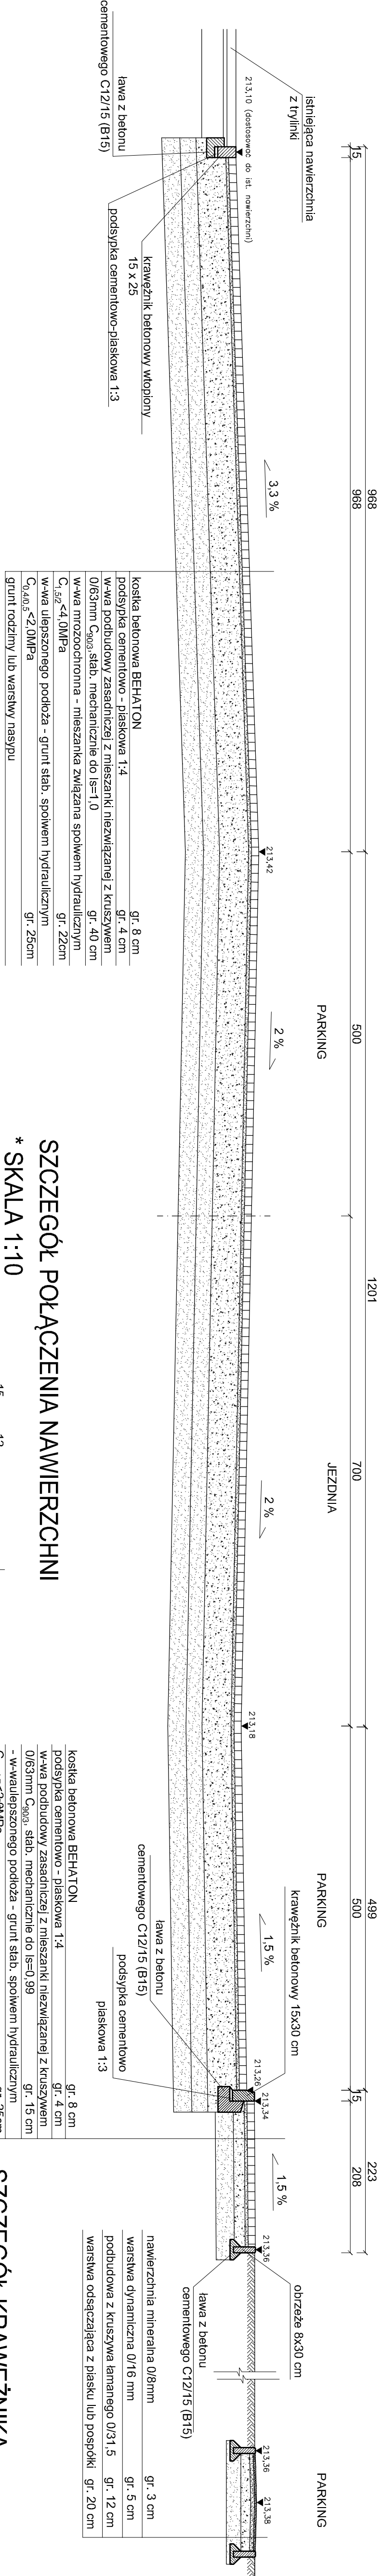


SZCZEGÓŁ POŁĄCZENIA NAWIERZCHNI


* SKALA 1:10

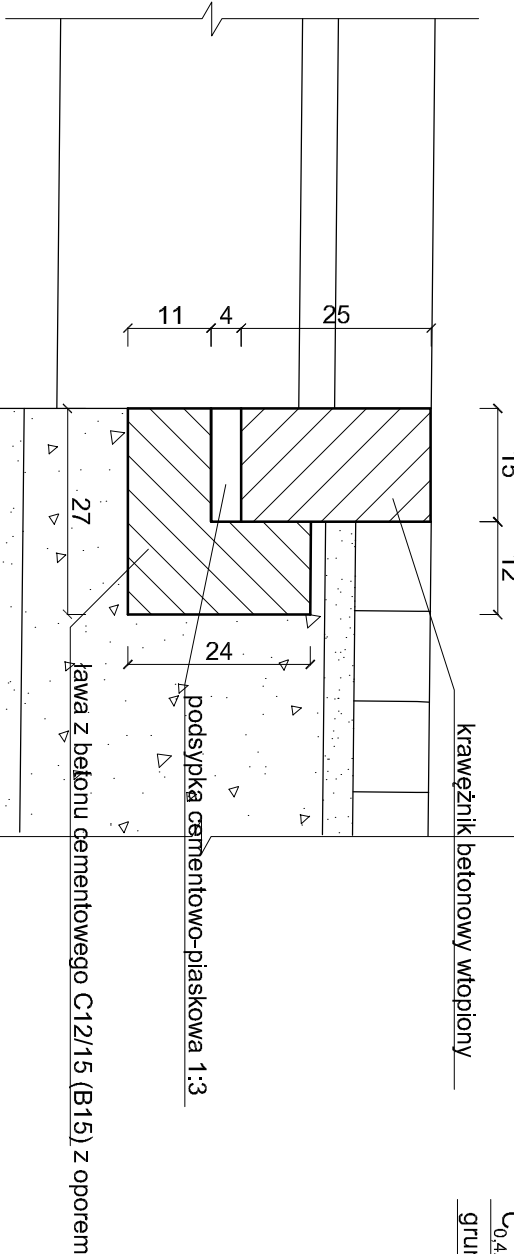

SZCZEGÓŁ KRAWĘŻNIKA

* SKALA 1:10

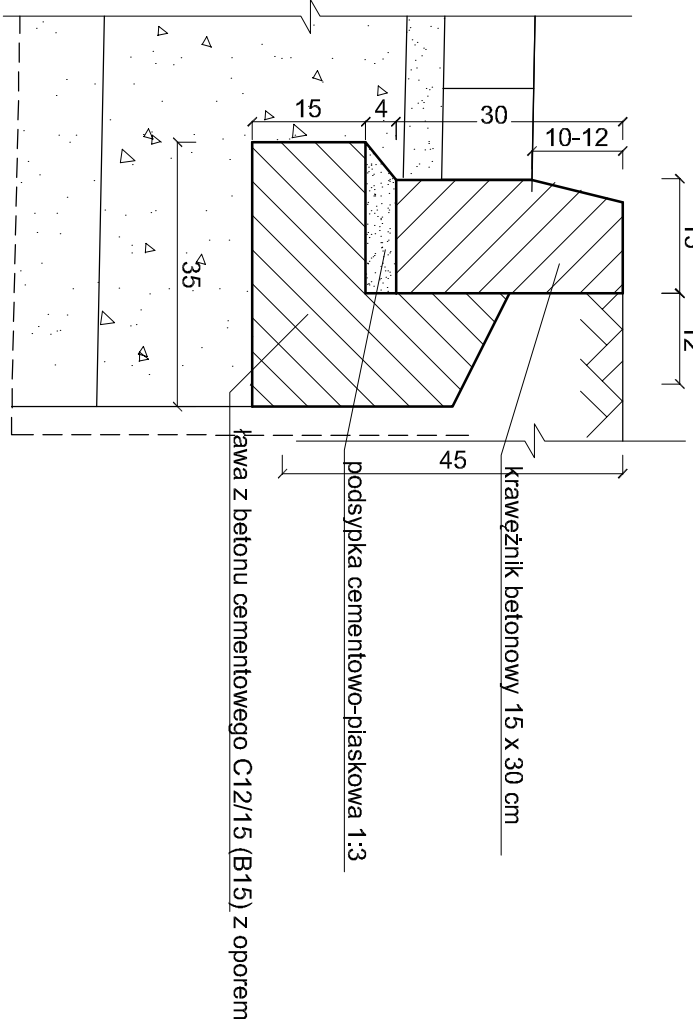

ART-FAKTORY Sp. z o.o. Sp. k. 39-200 Dębica, ul. Powstańca Sytyńskiego 4 REGON: 691535963 NIP: 872-201-81-549 KRS: 0000803571		
BUDOWA NOWEGO BUDYNKU USŁUGOWEGO ORAZ PRZEBUDOWA, ROZBUDOWA I ZMIANA SPOSÓBU UŻYTKOWANIA INFRASTRUKTURY NA BUDYNKI USŁUGOWE, WRAZ Z NIEZBĘDNYMI INFRASTRUKTURĄ, LOKALIZACJĄ I WYKONANIEM WSTĘPNYCH PRAC PROJEKTOWYCH		
23-200 Krasnik, ul. Sikorskiego 22, dz. 100/26, 100/27, 100/28 obręb Północ		
Miejsko Krasnik Adres Inwestora 23-200 Krasnik, ul. Lubelska 84, Branża		
PROJEKT TECHNICZNY / WYKONAWCZY		
PREKROKROJE TYPOWE		
DROGI		
PROJEKT TECHNICZNY / WYKONAWCZY		
<hr/>		
Gen. Projektant mgr inż. arch.	Paweł Spędzia	Podpis
UWNI/742/424/94	ARCHITEKTONICZNE, BEZ OGR.	
Projektował mgr inż.	Gabriel Sowa	Podpis
K48801	KONSTRUKCYJNE, BEZ OGR.	Podpis
Opracował		
<hr/>		
Sprawdził mgr inż.	Bogusław Czarnik	Podpis
12/09	KONSTRUKCYJNE, BEZ OGR.	
Data	Ustąpił 2025	PTW/D-2
Strala	150 / 110	Nr proj.: 02/2025

1. KRAWEŹNIKI ORAZ CHODNIKI SĄ NA POZIOMIE +0,8 - +0,10 M OD NAWIERZCHNI DROGOWEJ
2. PODBUDOWY WYKONAĆ NA GRUNCIE STABILIZOWANYM MECHANICZNIE
3. CHODNIKI ZE SPADKIEM POPRZECZNYM 1 - 2 %.

UWAGI:

1. KRAWĘŻNIKI ORAZ CHODNIKI SĄ NA POZIOME $+0,8 - +0,10$ M OD NAWIERZCHNI DROGOWEJ
2. PODBUDOWY WYKONAĆ NA GRUNCIE STABILIZOWANYM MECHANICZNIE
3. CHODNIKI ZE SPADKIEM POPRZECZNYM $1 - 2\%$.

- 2 %.

g.o.s.
factory

ART-FAKTORY Sp. z o.o. Sp. k.
39-200 Dębica, ul. Powstańca Ślęczniowego 4
tel/fax +48 14 6813 565
REGON 691539933
NIP 872-20-81-54/9
KRS 0000803571

BUDOWA NOWEGO BUDYNKU USŁUGOWEGO ORAZ PRZEBUDOWA, ROZBUDOWA I ZMIANA SPOSOBU UŻYTKOWANIA ISTNIEJĄCEGO BUDYNKU NA BUDYNEK USŁUGOWY, WRAZ Z NIEZBĘDNĄ INFRASTRUKTURĄ TECHNICZNĄ NA POTRZEBY KRAŚNIKIEJ AKADEMII ROZWOJU

Lokalizacja
23-200 Krasnik, ul. Sikorskiego 22, dz. 100/26, 100/27, 100/28 obręb Dębica

PortoC:
Investor
Milasto Krašnik
Adres Investora
23-200 Krašnik, ul. Lubelska 84,

BRANŻA **DROGI**
PROJEKT TECHNICZNY / WYKONAWCZY

PRZEKROJE TYPOWE

Gen. Projektant mgr inż. arch.	Paweł Spędzia	Podpis
UAMH-7342/424/94		
	ARCHITEKTONICZNE, BEZ OGR.	

Projektował	Podpis
mgr inż.	
Gabriel Sowa	
K-69/01	KONSTRUKCYJNE, BEZ OGR.
Opracował	Podpis

Sprawdził	Podpis
mgr inż. Bogusław Czarnik	
12/01/99	KONSTRUKCYJNE, BEZ OGR.

Data	Listopad 2025	PTW/D-2
Skala	1:50 / 1:10	Nr.proj. 02/2025

Prawa autorskie zastrzeżone, właściciel "Art-Faktory", Sp. z o.o., Sp. k.