



Projekt organisi ruchu

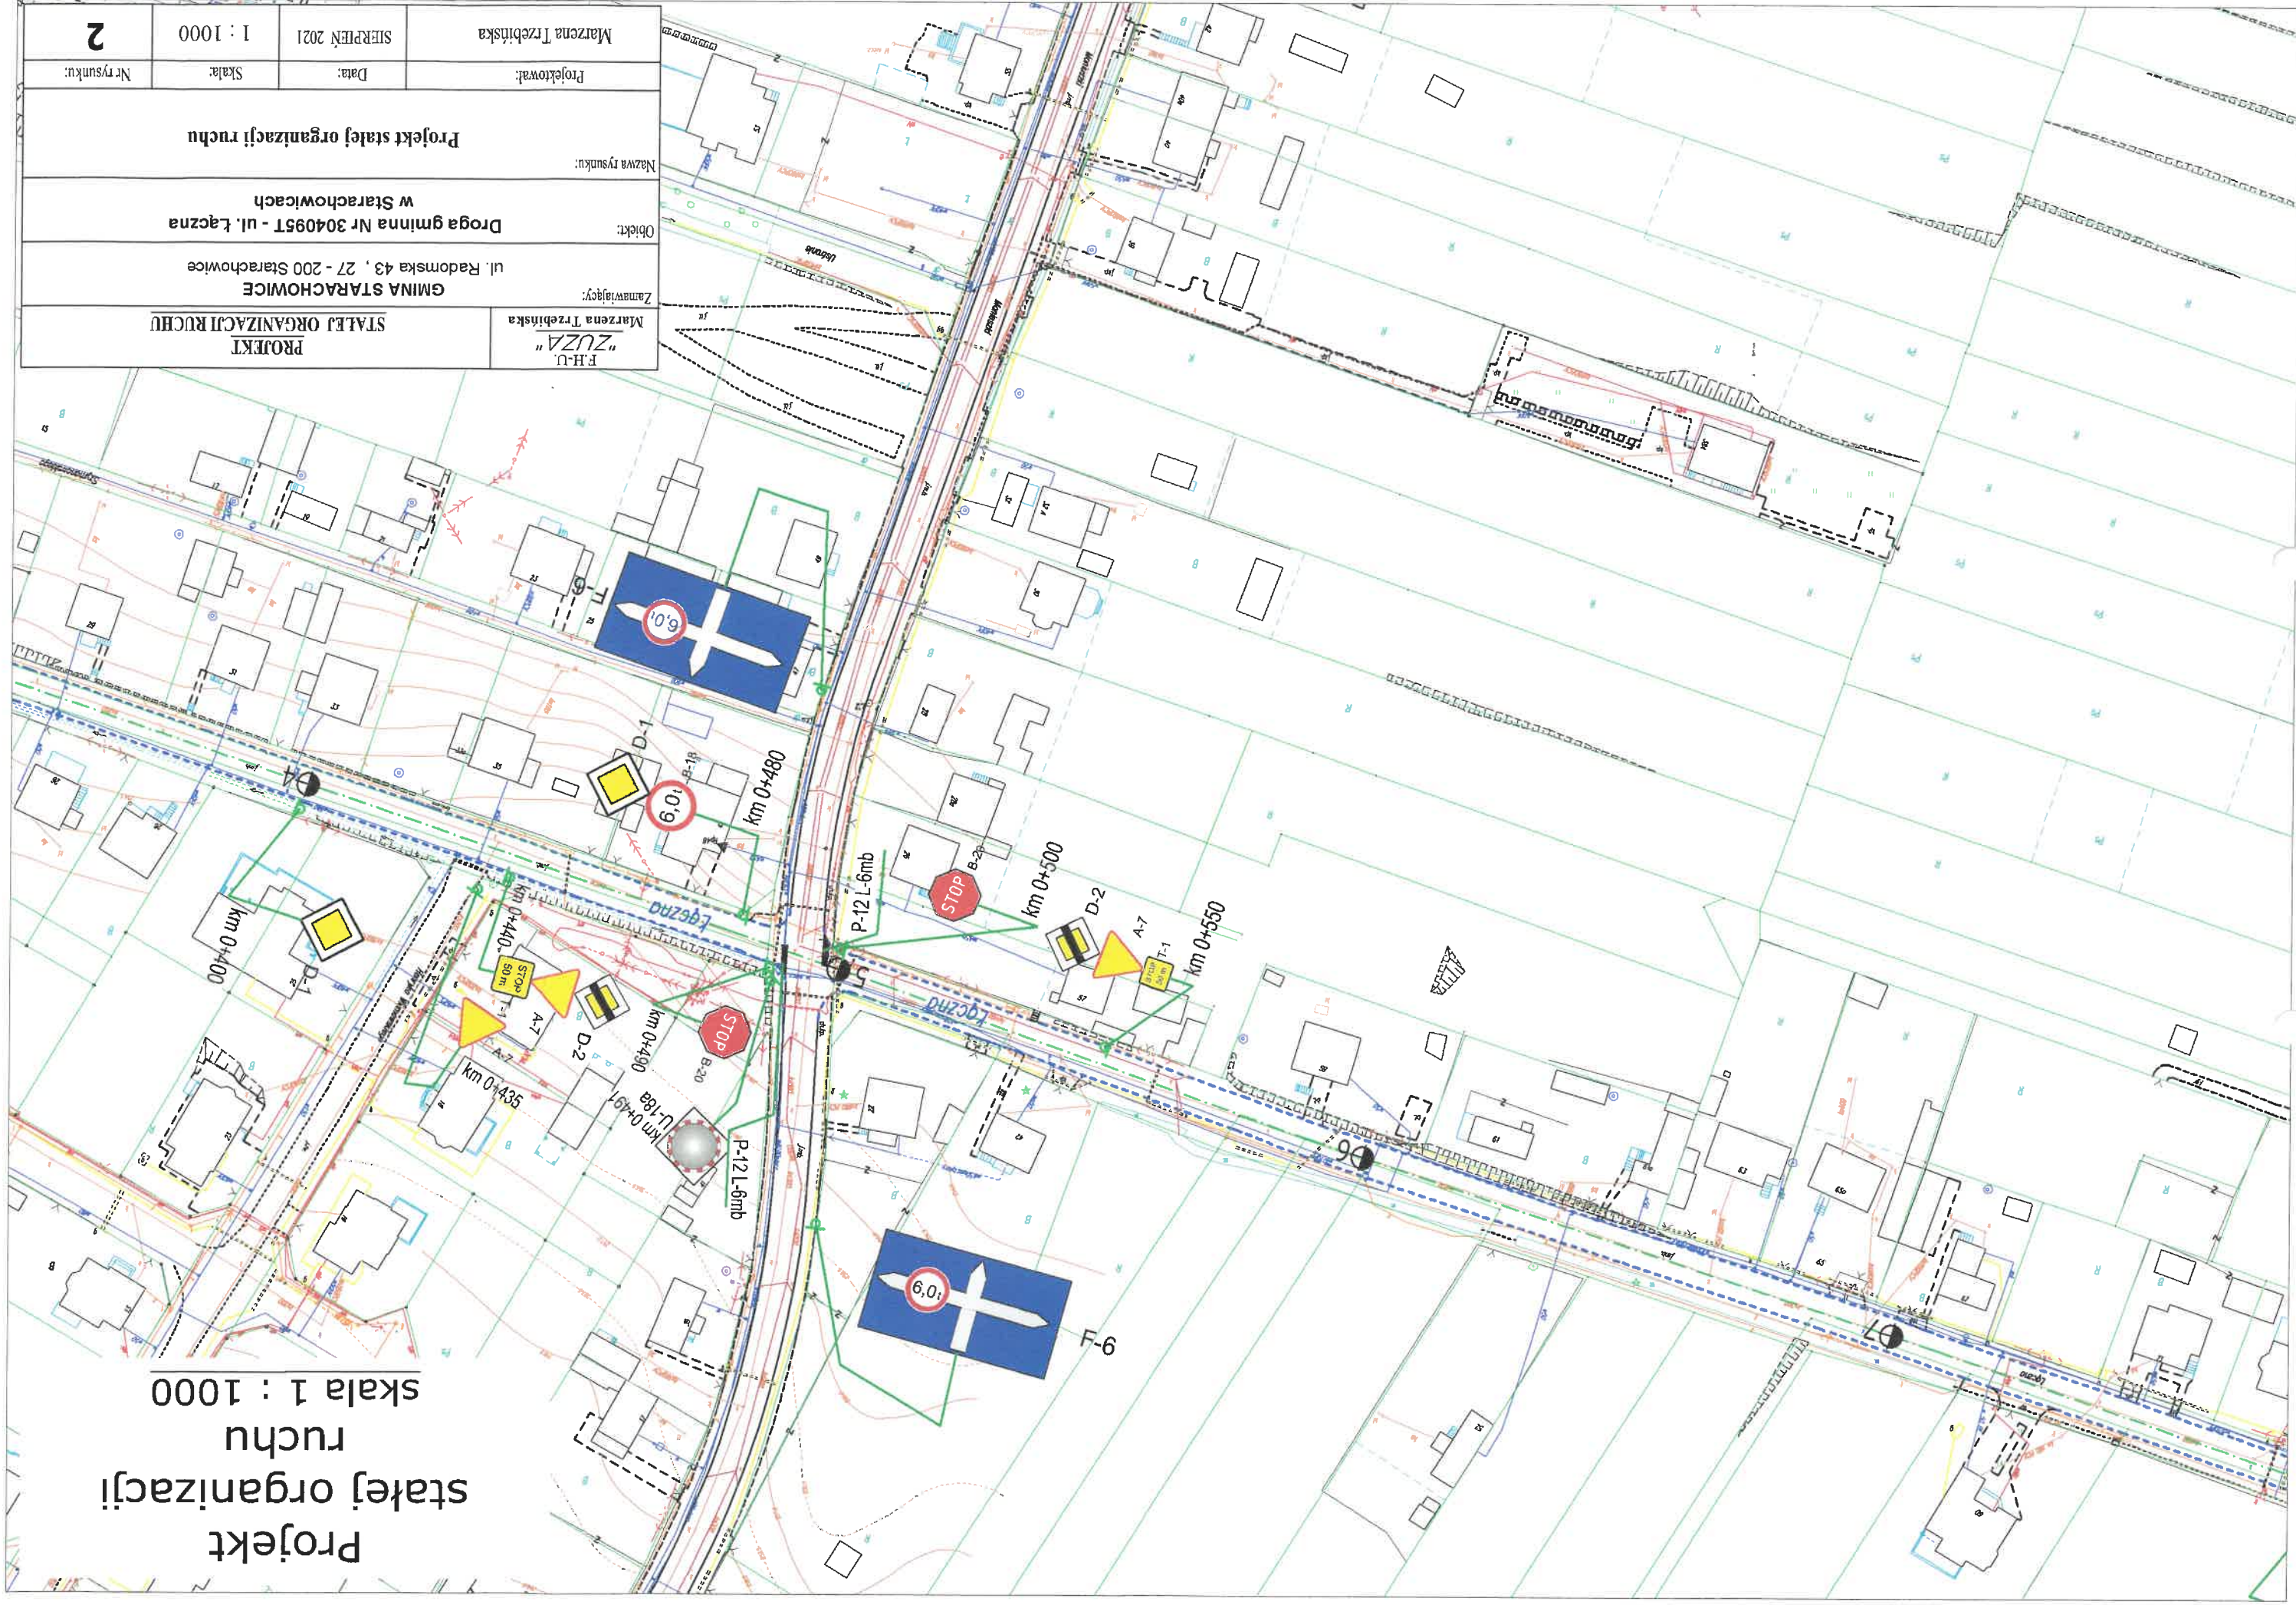

PROJEKT STALEJ ORGANIZACJI RUCHU		F.H.U. "ZUZA" Marzena Trzebińska
Zamawiający: GINNA STARACHOWICE ul. Radomska 43 , 27 - 200 Starachowice		
Obiekt: Droga gminna Nr 304095T - ul. Łączna w Starachowicach		
Nazwa rysunku: Projekt stałej organizacji ruchu		
Projektował:	Data:	Skala:
Nr rysunku:	Data:	Skala:
Marzena Trzebińska	SIERPIEŃ 2021	1 : 1000
2		

Projekt

opracowania

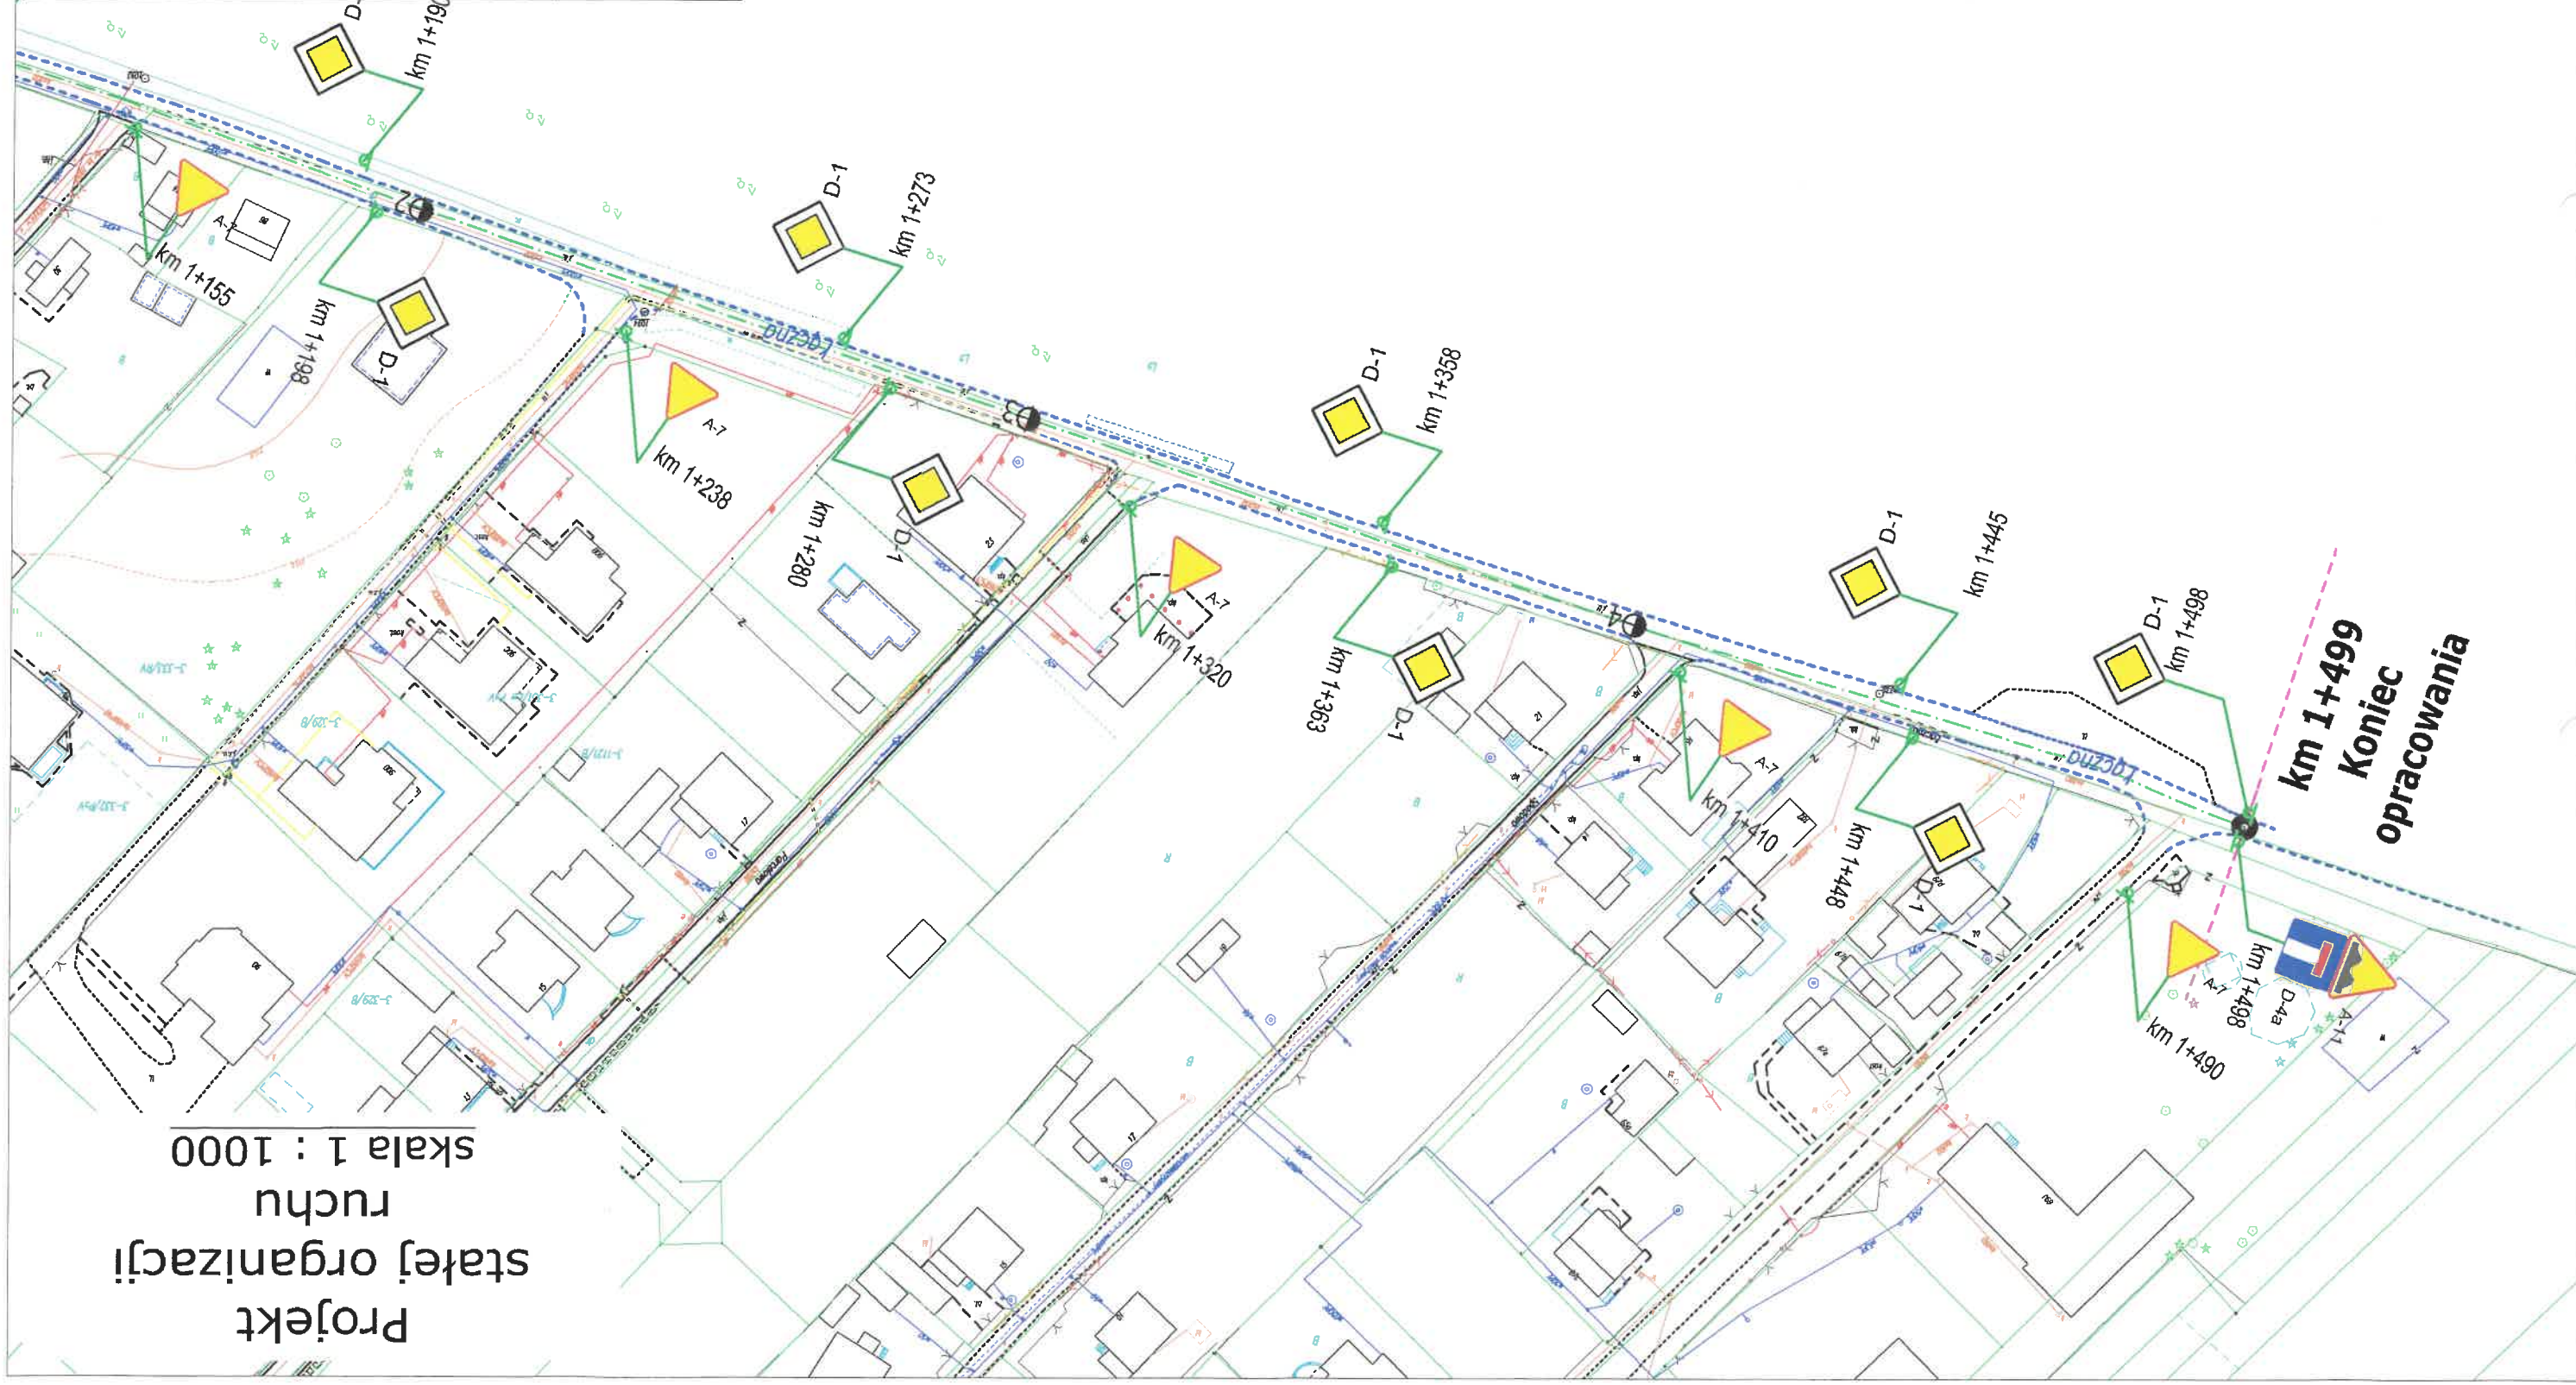

4	1 : 1000	SIERPIEŃ 2021	Marzena Trzebińska
	Nr rysunku:	Skala:	Data:
<p>Projekt stałej organizacji ruchu</p> <p>Nazwa rysunku:</p> <p>Objekt:</p> <p>Droga gminna Nr 304095T - ul. Łączna w Starachowicach</p> <p>Zamawiający:</p> <p>GMINA STARACHOWICE ul. Radomska 43, 27 - 200 Starachowice</p>			
<p>PROJEKT STAŁEJ ORGANIZACJI RUCHU</p>		<p>"ZŁA" Marzena Trzebińska</p>	