

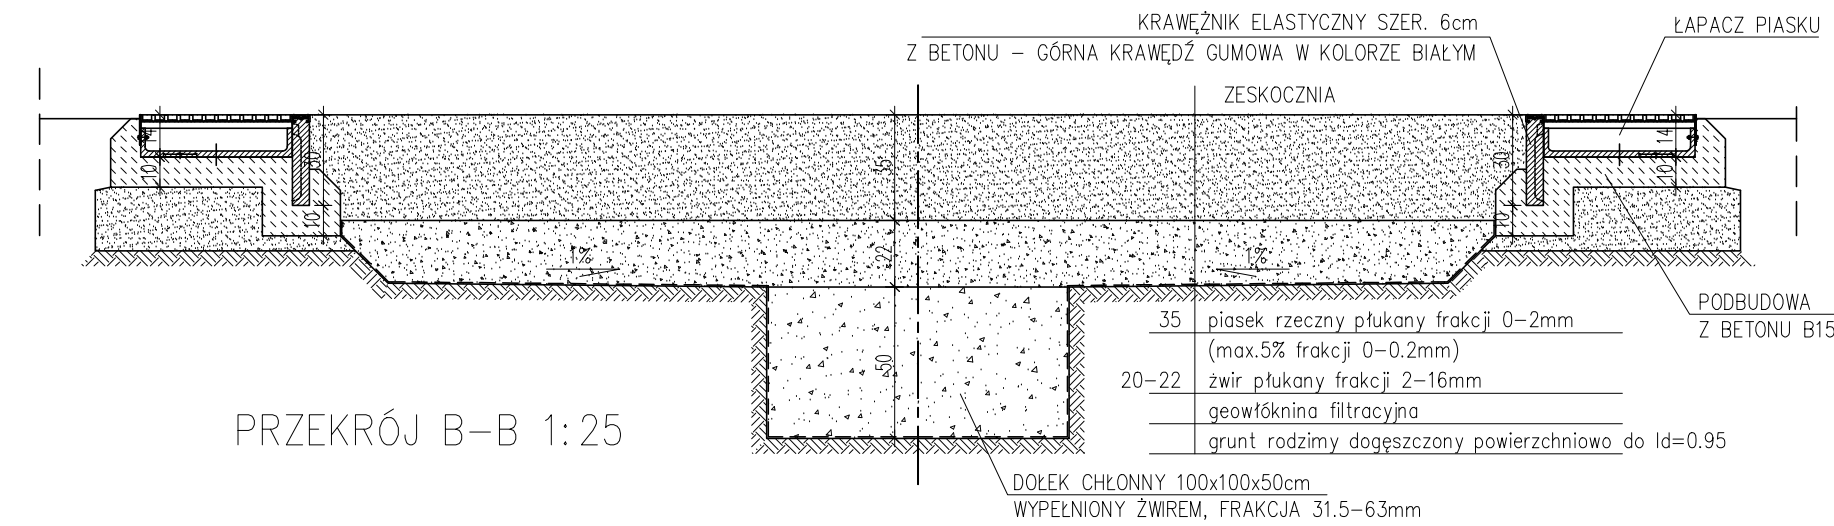


SKOCZNIA DO SKOKU W DAL I TRÓJSKOKU, BIEŻNIA 60m, RZUT 1:100

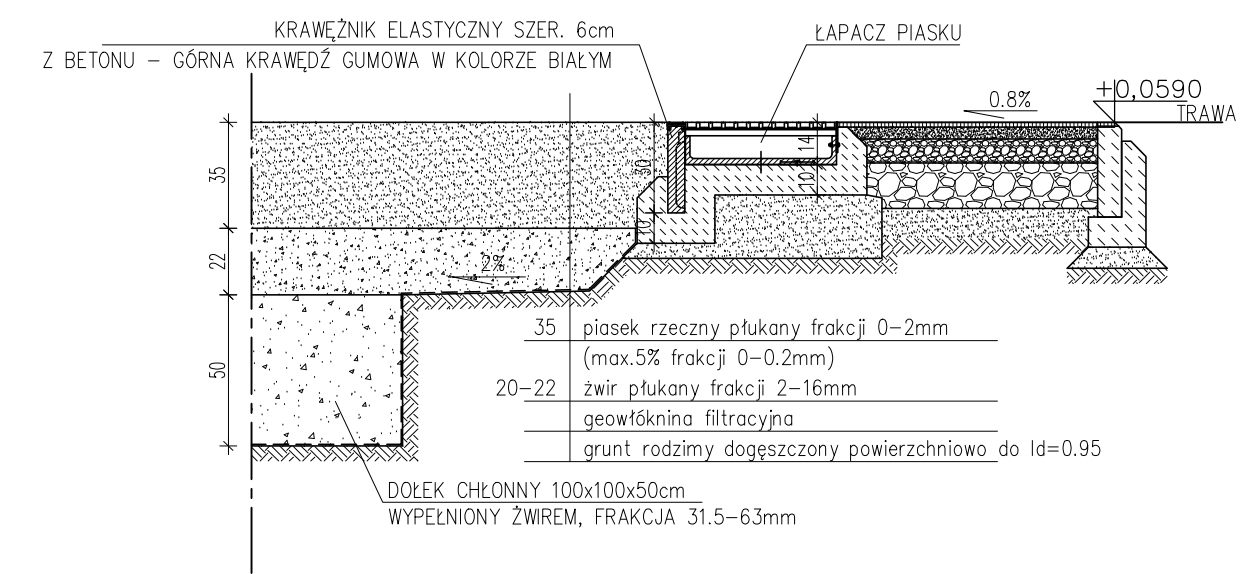

ŁAPACZE PIASKU NALEŻY WYKONAĆ NA ZEWNĄTRZ ZESKOCZNI WZDŁUŻ BOCZNYCH ORAZ
DALSZEJ KRAWĘDZI. ŁAPACZ PIASKU SKŁADA SIĘ Z PREFABRYKOWANYCH KORYTEK
BETONOWYCH, PRZYKRYCIA W POSTACI RUSZTU ZE STALI OCYNKOWANEJ ORAZ MATY
GUMOWEJ.

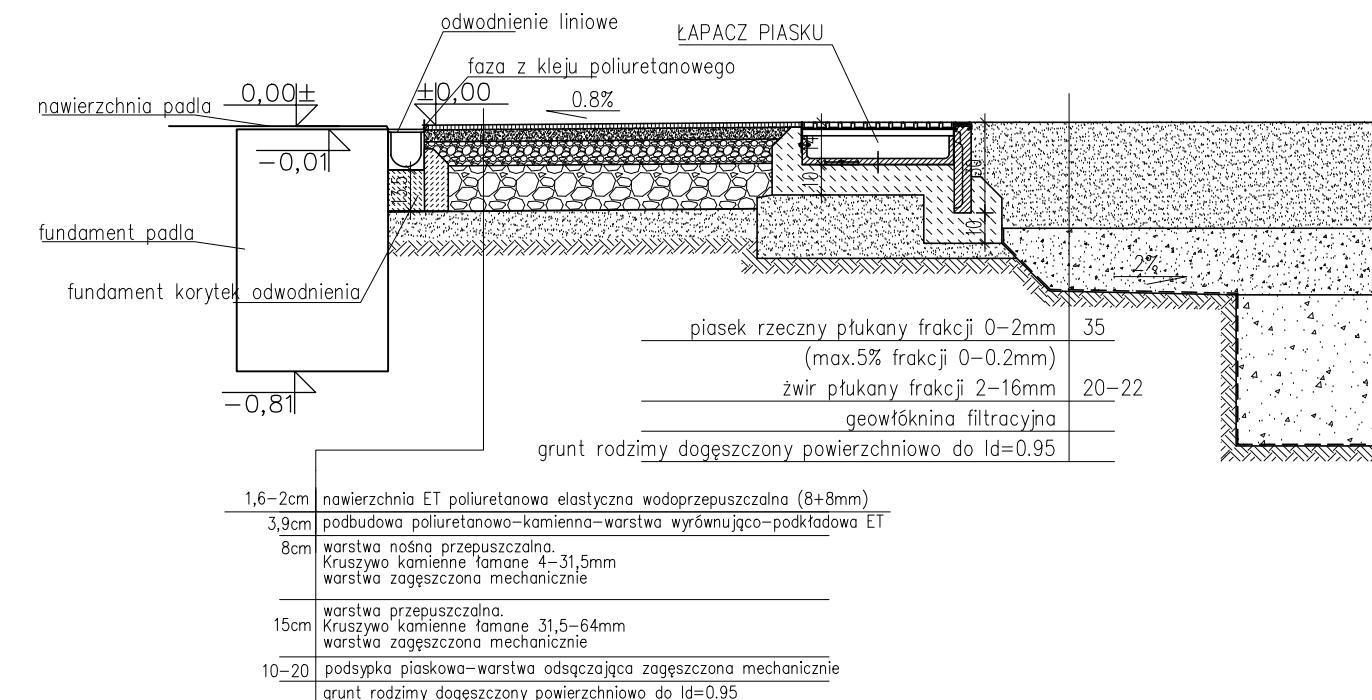

Nr proj.:	Skala:	Data:	Nr rys.:	Rev.
PT-18/2025	1:100	06/12/2025	A-3	B