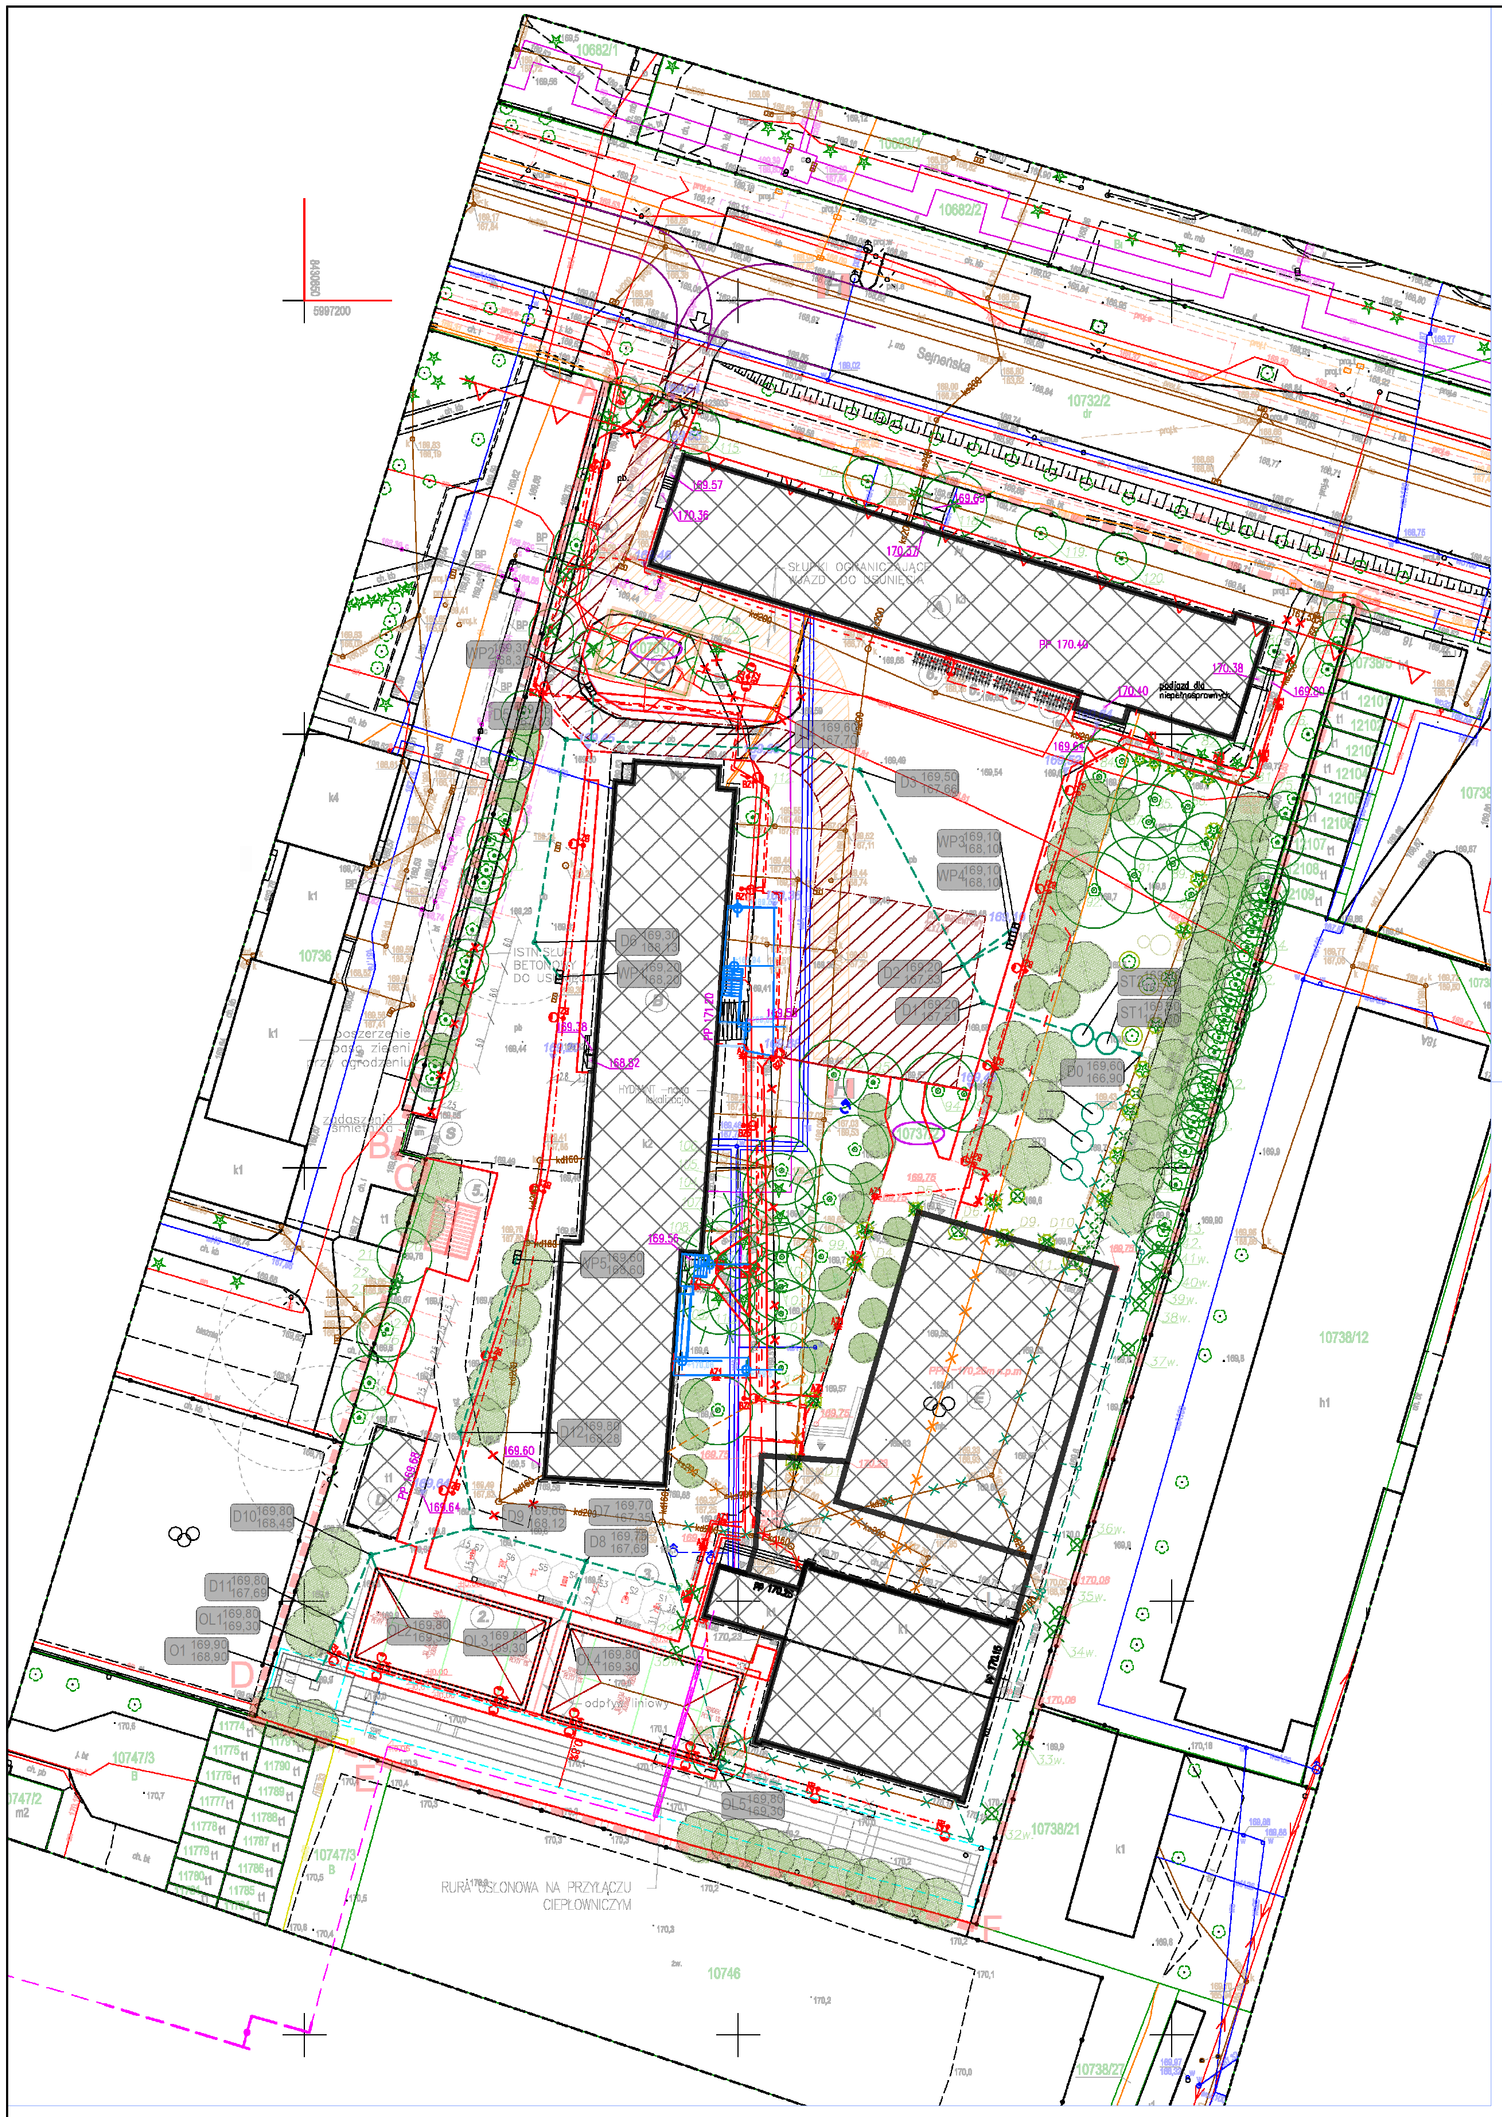

LEGENDA:

- GRANICA DZIAŁEK NA KTÓREJ LOKALIZOWANA JEST INWESTYCJA
- POZA ZAKRESEM OPRACOWANIA
- NIEPRZEKRACZALNA LINIA ZABUDOWY
- NUMERY DZIAŁEK
- ISTNIEJĄCE WJAZDY NA TEREN
- BUDYNKI NA TERENIE OBJĘTYM OPRACOWANIEM
- A — GŁÓWNY BUDYNEK SZKOŁY
- B — BUDYNEK DYDAKTYCZNY nr 2
- C — BUDYNEK ROZDZIELNI PGE
- D — BUDNEK GOSPODAR. ZAPLECZA SZKOŁY
- E — BUDYNEK HALI SPORTOWEJ (W BUDOWIE)
- S — ISTN. MIEJSCE GROMADZENIA ODPADÓW– ŚMIETNIK PROJ. ZADASZENIE

PROJEKTOWANE ELEMENTY ZAGOSPODAROWANIA

1. BIEŻNIA – 4 TORY na 60m+12m tzw wyhamowania + SKOK W DAL Z TRÓJSKOKIEM Z ROZBIEGIEM ze środkowych pasów
2. BOISKO DO PADLA 20x10m na płycie betonowej zbrojonej
3. SIŁOWNIA ZEWNĘTRZNA
4. ZDALNIE STEROWANY SZLABAN
5. WIATA NA ROWERY
6. STOJAKI ROWEROWE

- USUWANE ELEMENTY ZAGOSPODAROWANIA
- ISTNIEJĄCE WEJŚCIA DO BUDYNKÓW

NAWIERZCHNIE:

- NAWIERZCHNIA DRÓG, DOJAZDÓW I PARKINGÓW
- NAWIERZCHNIA PROJ. CHODNIKÓW
- NAWIERZCHNIA CHODNIKÓW DO POZOSTAWIENIA
- NAWIERZCHNIA POLIURETANOWA BIEŻNI
- NAWIERZCHNIA TRAWY SZTUCZNEJ BOISK
- NAWIERZCHNIA MINERALNA
- PROJEKTOWANE TRAWNIKI I POWIERZCHNIE BIOLOGICZNIE CZYNNE

ELEMENTY ZAGOSPODAROWANIA HALI SPORTOWEJ - POZA OPRACOWANIEM

- ELEMENTY ZAGOSPODAROWANIA DO USUNIĘCIA
- 133,62 — PROJEKTOWANE RZĘDNE
- ISTNIEJĄCE DRZEWA LIŚCIASTE/IGLASTE
- ISTNIEJĄCE DRZEWKA OZDOBNE I KRZEWY
- H — HYDRANTY PPOŻ
- DROGA POŻAROWA
- PROJEKTOWANA NAWIERZCHNIA CHODNIKÓW I DOJŚĆ (KOLOR SZARY)

BRANŻA ELEKTRYCZNA:

- PROJEKTOWANA DOZIEMNA INSTALACJA ELEKTROENERGETYCZNA nN
- ZK PGE — PROJEKTOWANE ZŁĄCZE KABLOWE WG. OPRACOWANIA PGE DYSTRYBUCJA S.A.
- ZK PNP — PROJEKTOWANE ZŁĄCZE KABLOWE WŁASNOŚĆ INWESTORA
- ISTNIEJĄCE PRZYŁĄCZE NN 0,4KV DO ROZBIÓRKI
- ISTNIEJĄCA INSTALACJA DO ROZBIÓRKI

BRANŻA SANITARNA:

- PROJ. DOZIEMNA INST. KANALIZACJI DESZCZOWEJ Z DACHÓW
- PROJ. DOZIEMNA INST. KANALIZACJI SANITARNEJ
- PROJ. DOZIEMNA INST. WODOCIĄGOWA
- ks200 — ISTNIEJĄCA DOZIEMNA INST. KANALIZACJI DESZCZOWEJ DO DEMONTAŻU
- ks200 — ISTNIEJĄCA DOZIEMNA INST. KANALIZACJI SANITARNEJ DO DEMONTAŻU
- PROJ. PRZYŁĄCZE CIEPŁOWNICZE – WG. ODDZIELNEGO OPRACOWANIA
- ST1-3 — PROJ. STUDNIE RETENCYJNE BETONOWE FI 2500

ELEMENTY ZAGOSPODAROWANIA BUDYNKU DYDAKTYCZNEGO NR2 - POZA OPRACOWANIEM

- UTWARDZENIE TERENU
- PROJEKTOWANE ELEMENTY ZAGOSPODAROWANIA TERENU
- PRZEBIEG DROGI POŻAROWEJ DO BUDYNKU DYDAKTYCZNEGO NR 2

ELEMENTY SIŁOWNI:

1. *WAHADŁO*
2. *WYCIĄG GÓRNY*
3. *WYCIĄG NÓG*
4. *ORBITREK*
5. *PROSTOWNIK PLECÓW*
6. *DRABINKA*
7. *BIEGACZ*

Inwestycja:
Budowa dwóch boisk do padla, bieżni 4-torowej z zeskokiem w dal i trójskokiem, wraz z obiektami małej architektury, zagospodarowaniem terenu i niezbędną infrastrukturą techniczną przy Zespole Szkół nr 4 w Suwałkach
Suwałki 16-402, ul. Sejneńska 14,
działka nr ewid 10737/2, obręb ew. 0006,
jednostka ewidencyjna 206301_1

Inwestor:
Gmina Miasto Suwałki
ul. Mickiewicza 1
16-400 Suwałki

Jednostka projektowa:
Ptaszyński Architektura
Roman Ptaszyński
ul. Bałtycka 2/9
15–611 Białystok

Faza opracowania: *PROJEKT TECHNICZNY*

Rysunek: *PLAN SYTUACYJNY*

Branża:		
instalacje sanitarne:	Nr upraw.:	Podpis:
Projektant:		
mgr inż. Piotr Kozłuk	PDL/0140/PBS/17	
Sprawdzający:		
mgr inż. Paweł Bajguz	PDL/0145/PWOS/13	

Projekt jest chroniony prawem autorskim. Projekt architektoniczny jest projektem nadrzędnym, wszystkie niescisłości konsultować z Głównym Projektantem

Nr proj.:	Skala:	Data:	Nr rys.:	Rew.
PT-18/2025	1:500	06/12/2025	S1	A