


Szczegół studni retencyjnych

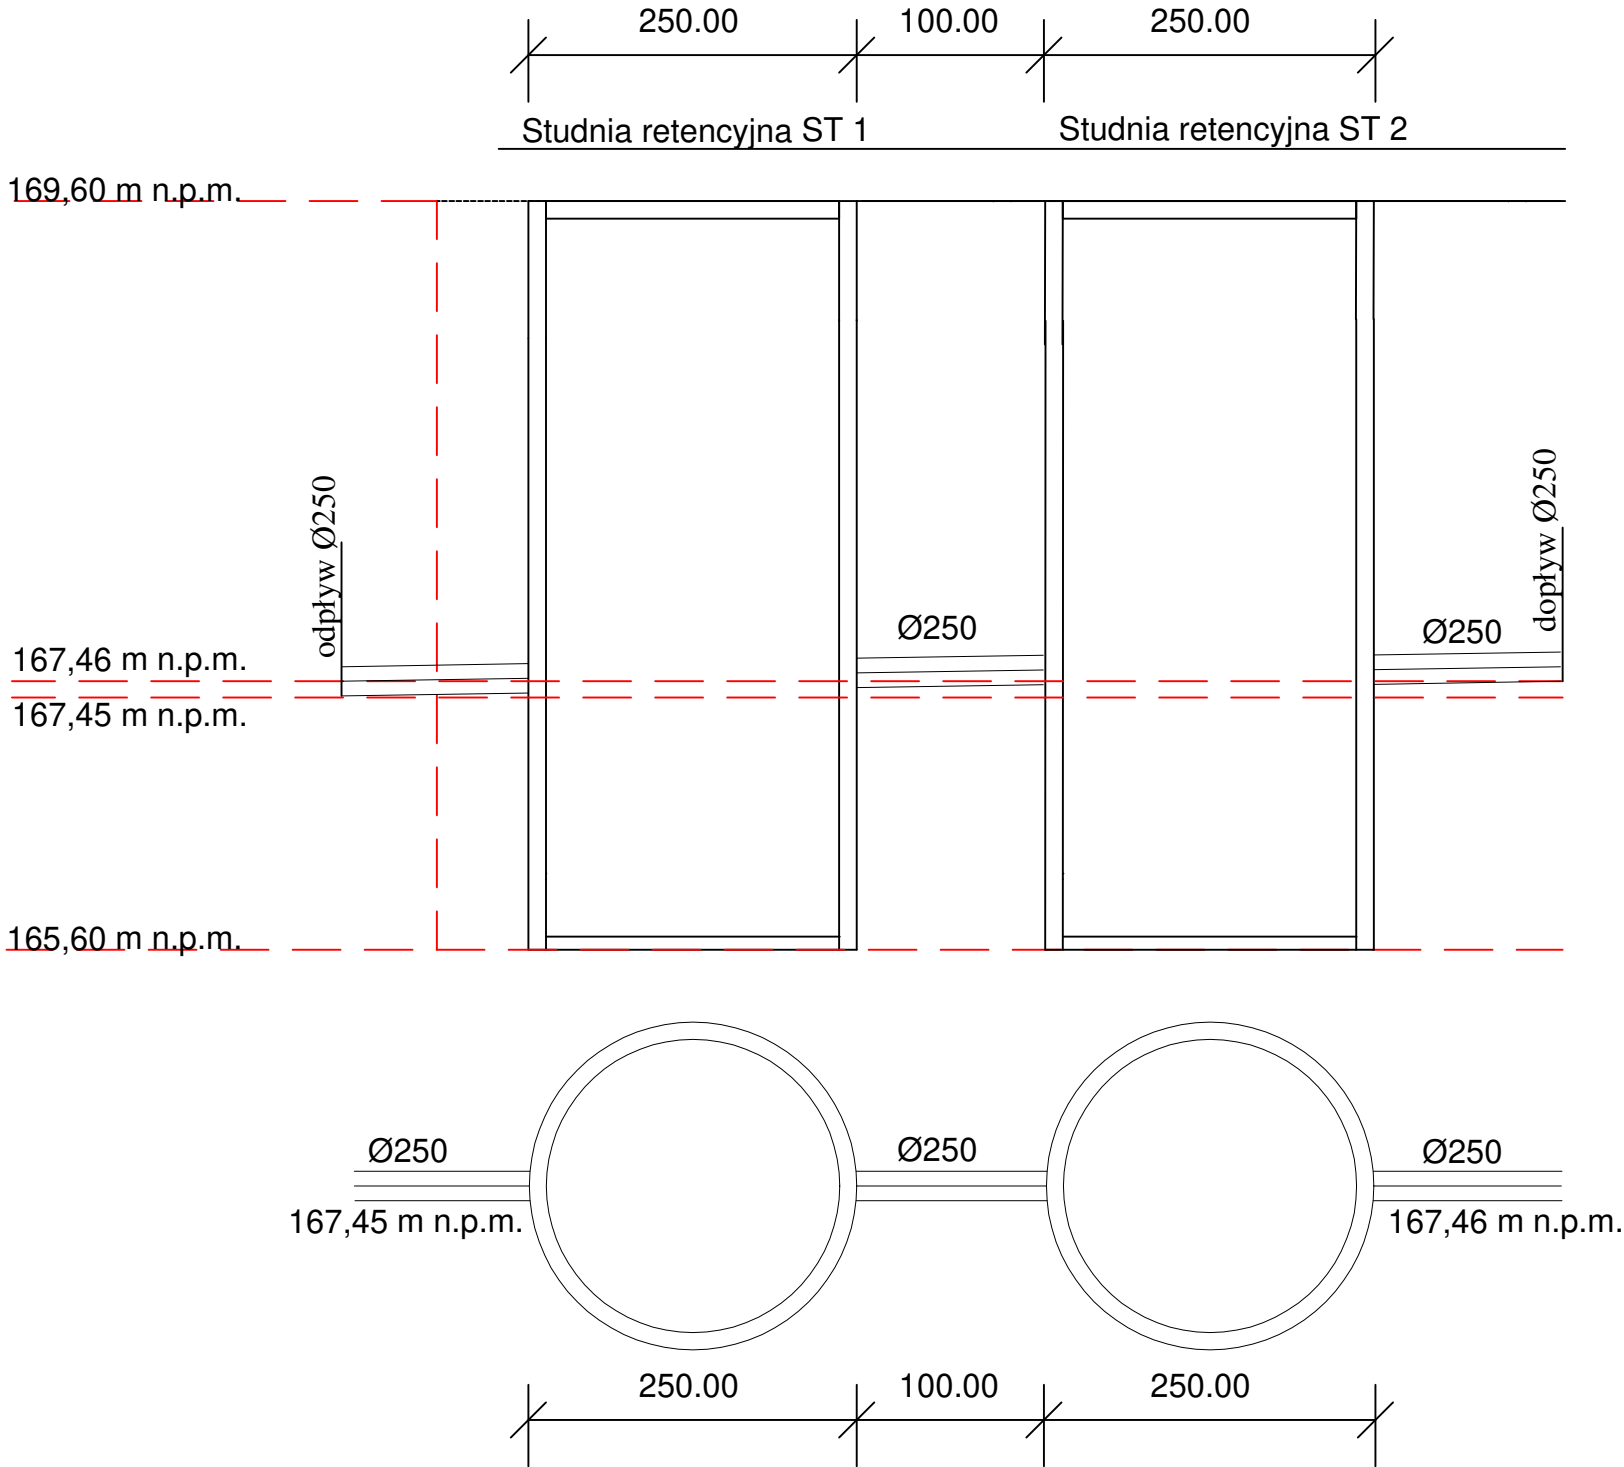

Inwestycja:

Budowa dwóch boisk do padla, bieżni 4-torowej z zeskokiem w dal i trójskokiem, wraz z obiektami małej architektury, zagospodarowaniem terenu i niezbędną infrastrukturą techniczną przy Zespole Szkół nr 4 w Suwałkach
Suwałki 16-402, ul. Sejneńska 14,
działka nr ewid 10737/2, obręb ew. 0006,
jednostka ewidencyjna 206301_1

Investor:

Gmina Miasto Suwałki
ul. Mickiewicza 1
16-400 Suwałki

Jednostka projektowa:

Plaszyński Architektura
Roman Plaszyński
ul. Bałtycka 2/9
15-611 Białystok

Faza opracowania:

PROJEKT TECHNICZNY

Rysunek:

SZCZEGÓŁ STUDNI RETENCYJNYCH

Branża:

Instalacje sanitarne:

Projektant:

mgr inż. Piotr Koźluk

Sprawdzający:

mgr inż. Paweł Bajusz

Nr proj.:

PT-18/2025

Skala:

1:500

Data:

06/12/2025

Nr rys.:

S4

Rev.:

A

Projekt jest chroniony prawem autorskim. Projekt architektoniczny jest projektem nadrzędnym, wszystkie nieścisłości konsultować z Głównym Projektantem