


Wykop szalowany
– grunt suchy

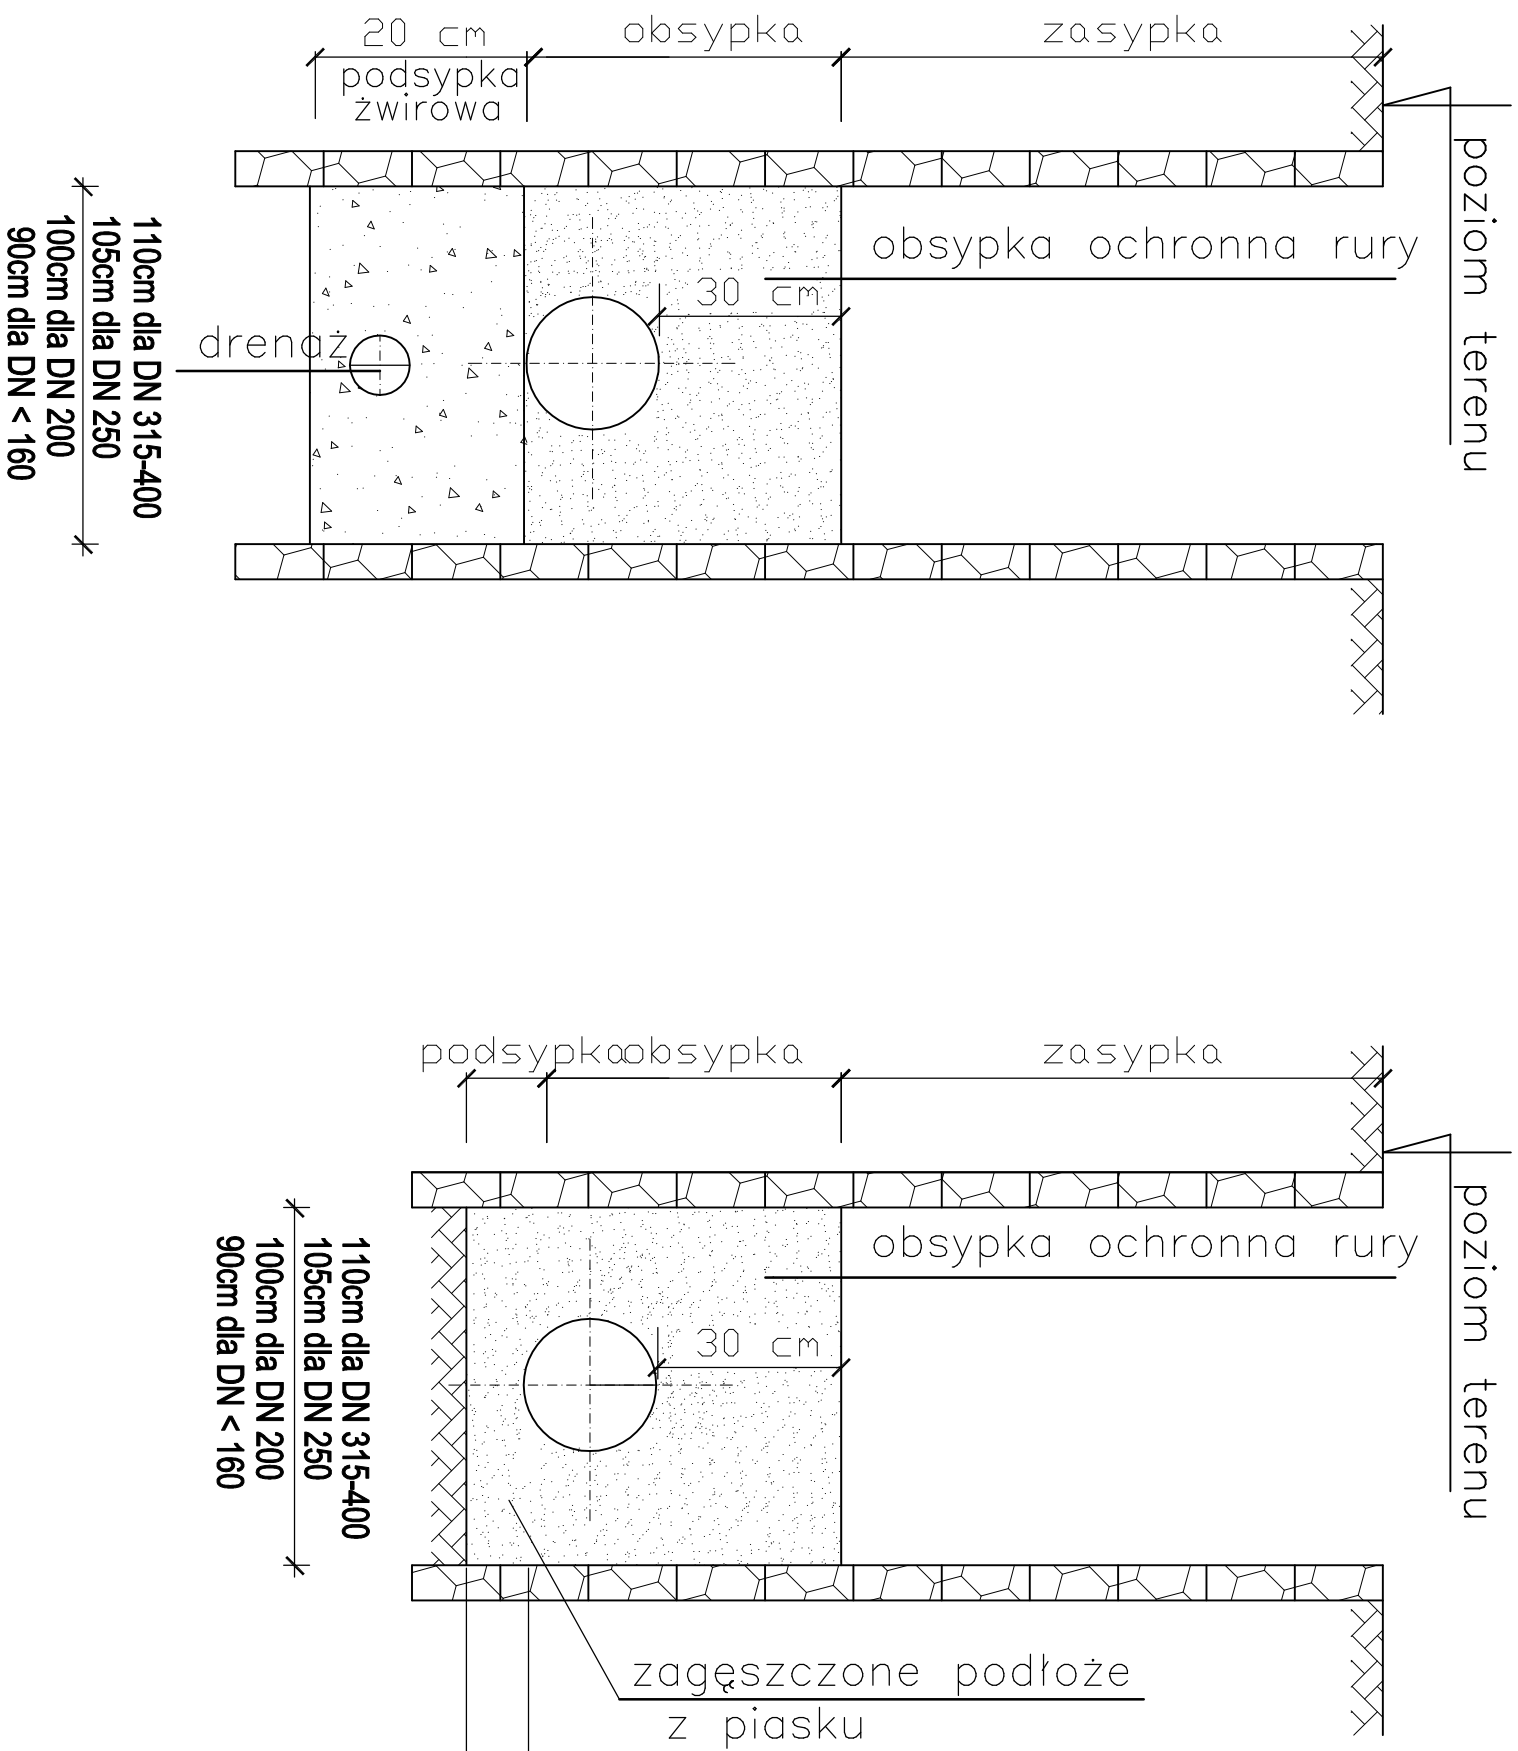

Inwestor: Budowa dwóch boisk do padła, bieżni 4-torowej z sześciokątem w dal i trójskokiem, wraz z obiektami małej architektury, zagospodarowaniem terenu i niezbędną infrastrukturą techniczną przy Zespole Szkół nr 4 w Suwałkach			
Suwałki 16-402, ul. Sejneńska 14, działka nr ewid. 10737/2, obręb ew. 0006, jednostka ewidencyjna 206301_1			
Investor:			
Gmina Miasto Suwałki			
ul. Mickiewicza 1 16-400 Suwałki			
Jednostka projektowa:			
<i>Staryński Architektura</i>			
Roman Ptaszyński ul. Baltycka 2/9 15-611 Białystok			
Faza opracowania:			
PROJEKT TECHNICZNY			
Rysunek:			
PRZEKROJ PRZEZ WYKOP			
Branża:			
Instalacje sanitarne:		Nr upraw.: _____	Podpis: _____
Projektant:		mgr inż. Piotr Kozluk	POL/0140/PBS/17
Sprawdzący:		mgr inż. Paweł Balczuk	POL/0145/PWOS/13
Projekt jest chroniony prawem autorskim. Projekt architektoniczny jest projektem nadrzędnym, wszystkie niezbędności konsultować z Głównym Projektantem			
Nr proj.:	Szac.:	Data:	Nr rys.: Rev.
PT-18/2025	1:500	06/12/2025	S8 A