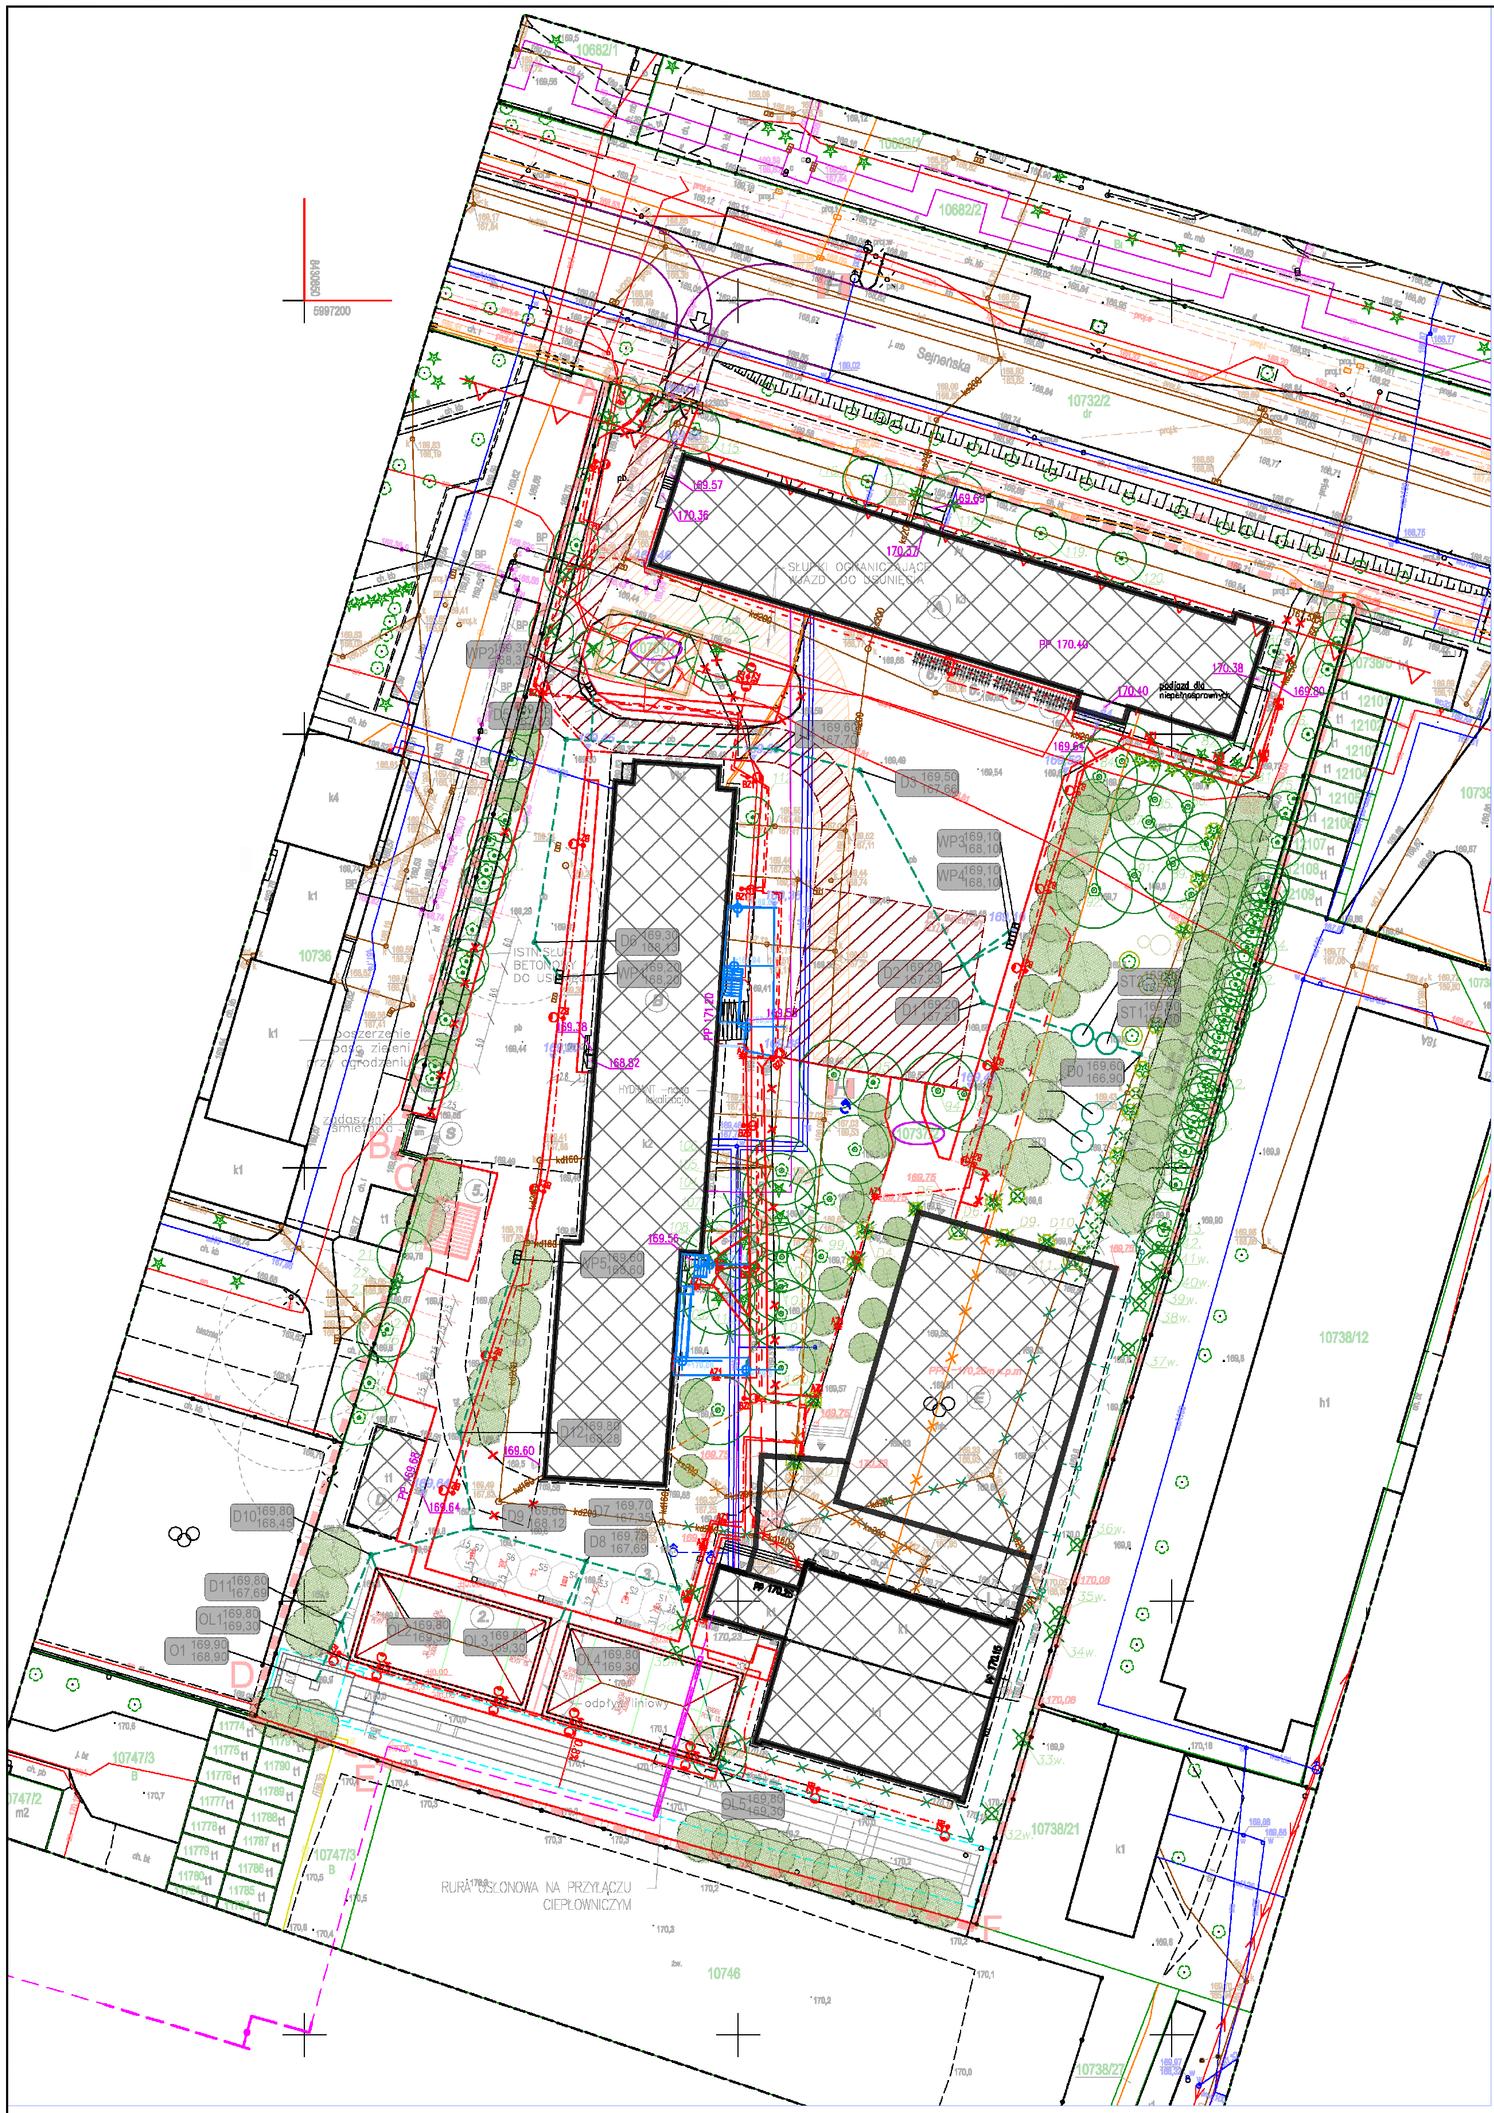

LEGENDA:

- GRANICA DZIAŁEK NA KTÓREJ LOKALIZOWANA JEST INWESTYCJA
- POZA ZAKRESEM OPRACOWANIA
- NIEPRZEKRACZALNA LINIA ZABUDOWY
- NUMERY DZIAŁEK
- ISTNIEJĄCE WJAZDY NA TEREN
- BUDYNKI NA TERENIE OBJĘTYM OPRACOWANIEM
- A – GŁÓWNY BUDYNEK SZKOŁY
- B – BUDYNEK DYDAKTYCZNY nr 2
- C – BUDYNEK ROZDZIELNI PGE
- D – BUDNEK GOSPODAR. ZAPLECZA SZKOŁY
- E – BUDYNEK HALI SPORTOWEJ (W BUDOWIE)
- S – ISTN. MIEJSCE GROMADZENIA ODPADÓW– ŚMIETNIK PROJ. ZADASZENIE

PROJEKTOWANE ELEMENTY ZAGOSPODAROWANIA

1. BIEŻNIA – 4 TORY na 60m+12m tzw wyhamowania + SKOK W DAL Z TRÓJSKOKIEM Z ROZBIEGIEM ze środkowych pasów
2. BOISKO DO PADLA 20x10m na płycie betonowej zbrojonej
3. SIŁOWNIA ZEWNĘTRZNA
4. ZDALNIE STEROWANY SZLABAN
5. WIATA NA ROWERY
6. STOJAKI ROWEROWE

- USUWANE ELEMENTY ZAGOSPODAROWANIA
- ISTNIEJĄCE WEJŚCIA DO BUDYNKÓW

NAWIERZCHNIE:

- NAWIERZCHNIA DRÓG, DOJAZDÓW I PARKINGÓW
- NAWIERZCHNIA PROJ. CHODNIKÓW
- NAWIERZCHNIA CHODNIKÓW DO POZOSTAWIENIA
- NAWIERZCHNIA POLIURETANOWA BIEŻNI
- NAWIERZCHNIA TRAWY SZTUCZNEJ BOISK
- NAWIERZCHNIA MINERALNA
- PROJEKTOWANE TRAWNIKI I POWIERZCHNIE BIOLOGICZNIE CZYNNE

ELEMENTY ZAGOSPODAROWANIA HALI SPORTOWEJ - POZA OPRACOWANIEM

- ELEMENTY ZAGOSPODAROWANIA DO USUNIĘCIA
- 133,62 – PROJEKTOWANE RZĘDNE
- ISTNIEJĄCE DRZEWA LIŚCIASTE/IGLASTE ISTNIEJĄCE DRZEWKA OZDOBNE I KRZEWY
- HYDRANTY PPOŻ
- DROGA POŻAROWA
- PROJEKTOWANA NAWIERZCHNIA CHODNIKÓW I DOJŚĆ (KOLOR SZARY)

BRANŻA ELEKTRYCZNA:

- PROJEKTOWANA DOZIEMNA INSTALACJA ELEKTROENERGETYCZNA nN
- ZK PGE – PROJEKTOWANE ZŁĄCZE KABLOWE WG. OPRACOWANIA PGE DYSTRYBUCJA S.A.
- ZK PWP – PROJEKTOWANE ZŁĄCZE KABLOWE WŁASNOŚĆ INWESTORA
- ISTNIEJĄCE PRZYŁĄCZE NN 0,4KV DO ROZBIÓRKI
- ISTNIEJĄCA INSTALACJA DO ROZBIÓRKI

BRANŻA SANITARNA:

- PROJ. DOZIEMNA INST. KANALIZACJI DESZCZOWEJ Z DACHÓW
- PROJ. DOZIEMNA INST. KANALIZACJI SANITARNEJ
- PROJ. DOZIEMNA INST. WODOCIĄGOWA
- ks200 – ISTNIEJĄCA DOZIEMNA INST. KANALIZACJI DESZCZOWEJ DO DEMONTAŻU
- ks200 – ISTNIEJĄCA DOZIEMNA INST. KANALIZACJI SANITARNEJ DO DEMONTAŻU
- PROJ. PRZYŁĄCZE CIEPŁOWNICZE – WG. ODDZIELNEGO OPRACOWANIA
- ST1-3 – PROJ. STUDNIE RETENCYJNE BETONOWE FI 2500

ELEMENTY ZAGOSPODAROWANIA BUDYNKU DYDAKTYCZNEGO NR2 - POZA OPRACOWANIEM

- UTWARDZENIE TERENU
- PROJEKTOWANE ELEMENTY ZAGOSPODAROWANIA TERENU
- PRZEBIEG DROGI POŻAROWEJ DO BUDYNKU DYDAKTYCZNEGO NR 2

ELEMENTY SIŁOWNI:
1. WAHADŁO
2. WYCIĄG GÓRNY
3. WYCIĄG NÓG
4. ORBITREK
5. PROSTOWNIK PLECÓW
6. DRABINKA
7. BIEGACZ

Inwestycja:
Budowa dwóch boisk do padla, bieżni 4-torowej z zeskokiem w dal i trójskokiem, wraz z obiektami małej architektury, zagospodarowaniem terenu i niezbędną infrastrukturą techniczną przy Zespole Szkół nr 4 w Suwałkach
Suwałki 16-402, ul. Sejneńska 14, działka nr ewid 10737/2, obręb ew. 0006, jednostka ewidencyjna 206301_1

Inwestor:
Gmina Miasto Suwałki
ul. Mickiewicza 1
16-400 Suwałki

Jednostka projektowa:
Ptaszyński Architektura
Roman Ptaszyński
ul. Bałtycka 2/9
15–611 Białystok

Faza opracowania:
PROJEKT ZAGOSPODAROWANIA TERENU

Rysunek:
PLAN SYTUACYJNY

Branża:		
Instalacje sanitarne:	Nr uprw.:	Podpis:
Projektant:		
mgr inż. Piotr Kozłuk	PDL/0140/PBS/17	
Sprawdzający:		
mgr inż. Paweł Bajguz	PDL/0145/PWOS/13	

Projekt jest chroniony prawem autorskim. Projekt architektoniczny jest projektem nadrzędnym, wszystkie nieścisłości konsultować z Głównym Projektantem

Nr proj.:	Skala:	Data:	Nr rys.:	Rev.
PT–18/2025	1:500	06/12/2025	S1	A