


Szczegół studni retencyjnych

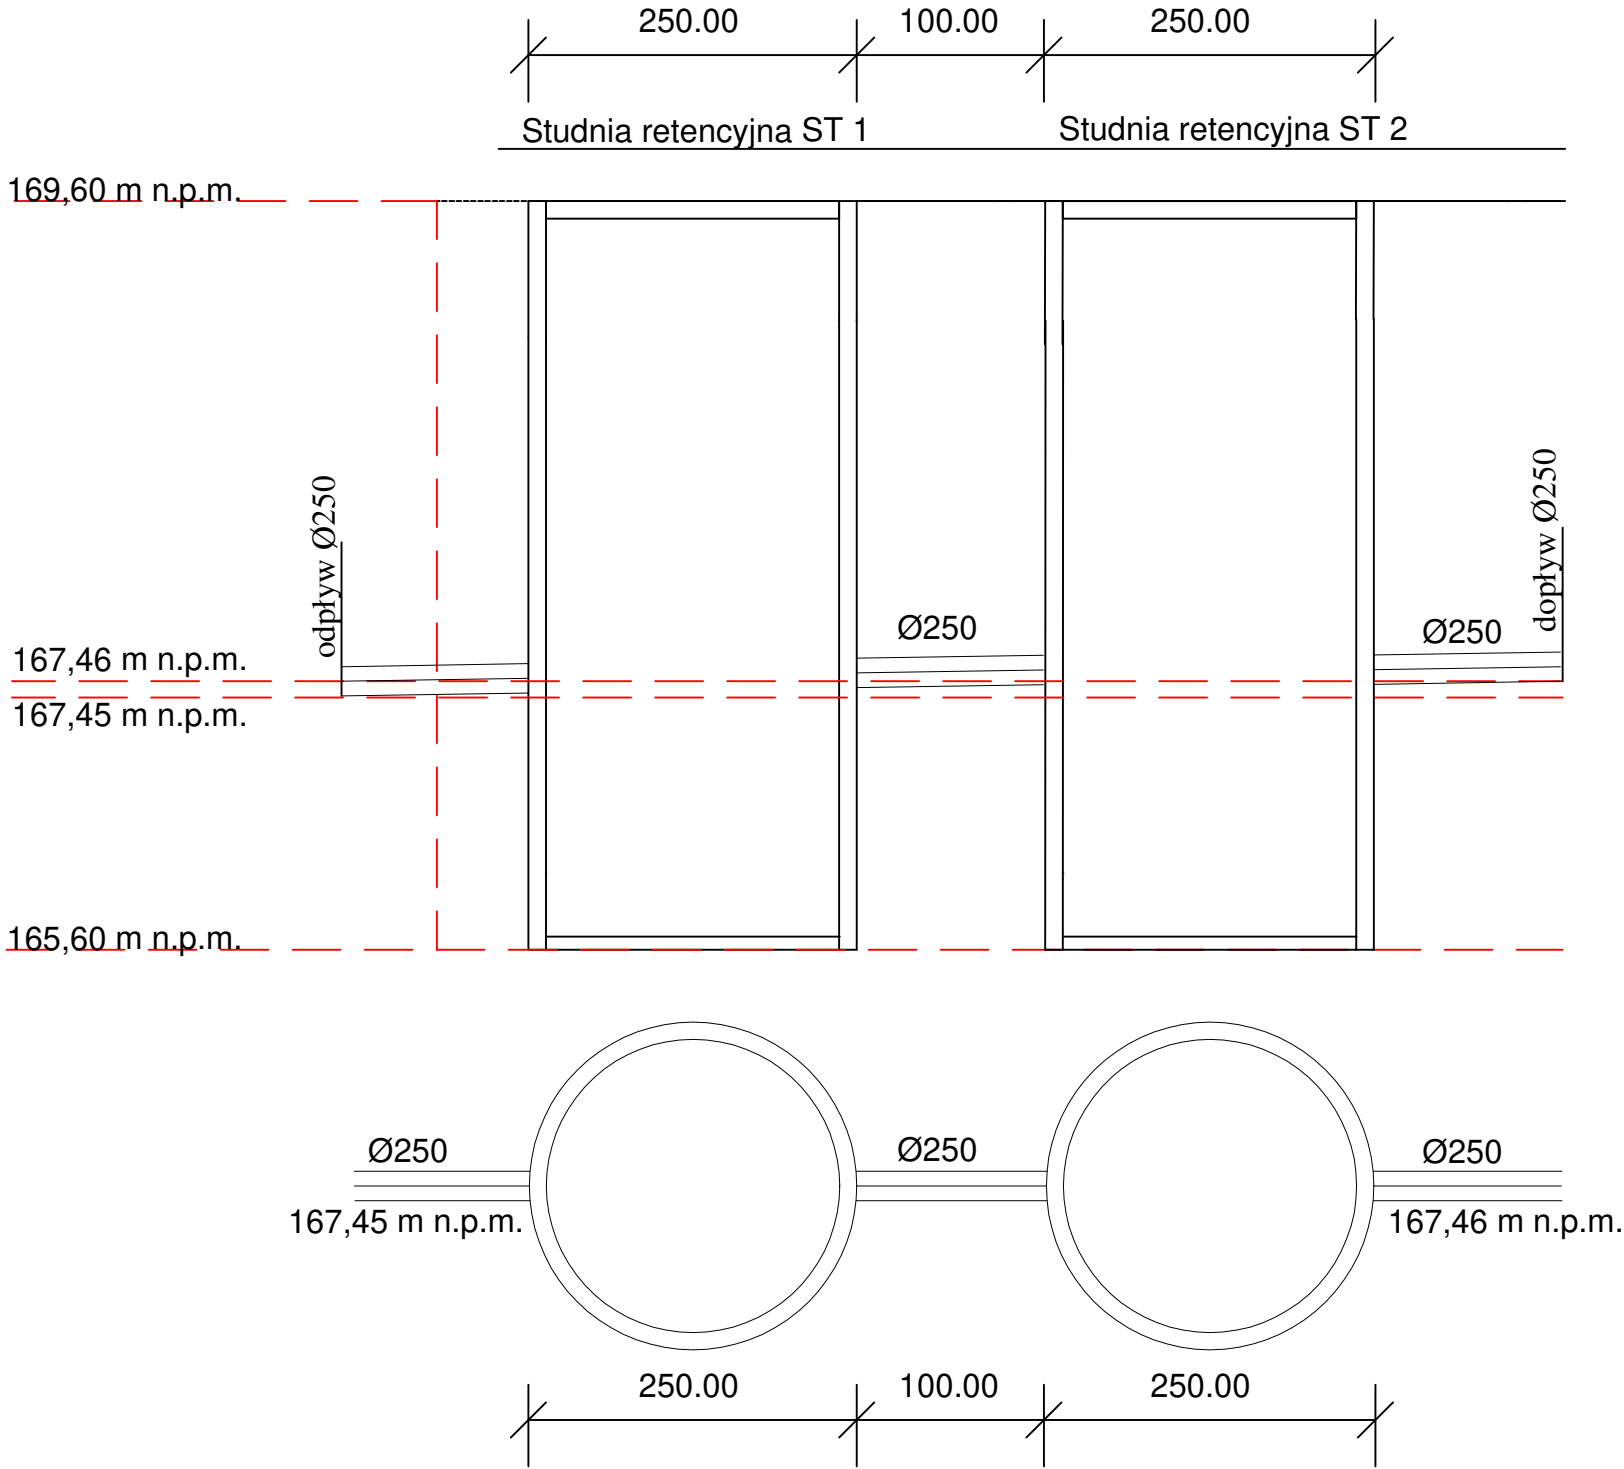

Inwestycja:

Budowa dwóch boisk do padla, bieżni 4-torowej z zeskokiem w dal i trójskokiem, wraz z obiektami małej architektury, zagospodarowaniem terenu i niezbędną infrastrukturą techniczną przy Zespole Szkół nr 4 w Suwałkach
Suwałki 16-402, ul. Sejneńska 14, działka nr ewid 10737/2, obręb ew. 0006, jednostka ewidencyjna 206301_1

Investor:

Gmina Miasto Suwałki
ul. Mickiewicza 1
16-400 Suwałki

Jednostka projektowa:

Ptaszyński Architektura
Roman Ptaszyński
ul. Bałtycka 2/9
15-611 Białystok

Faza opracowania:

PROJEKT ZAGOSPODAROWANIA TERENU

Rysunek:

SZCZEGÓŁ STUDNI RETENCYJNYCH

Branża:

Instalacje sanitarne:

Projektant:

mgr inż. Piotr Koźluk

Sprawdzający:

mgr inż. Paweł Bajusz

Projekt jest chroniony prawem autorskim. Projekt architektoniczny jest projektem nadrzędnym, wszystkie nieścisłości konsultować z Głównym Projektantem

Nr proj.:

Skala:

Data:

Nr rys.:

Rev.

PT-18/2025

1:500

06/12/2025

S4

A