



Wykop szalowany  
– woda gruntowa  
odwodnienie drenażem

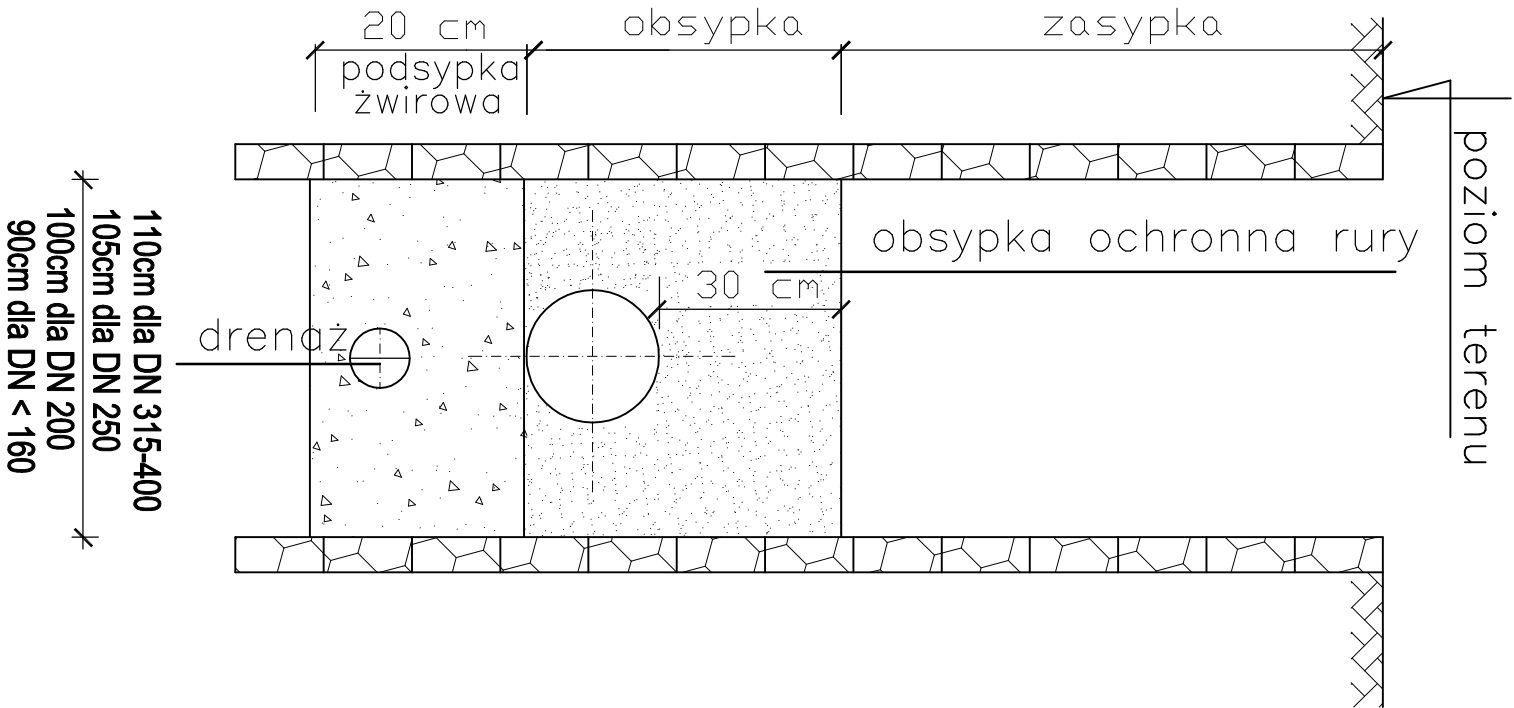

Wykop szalowany  
– grunt suchy

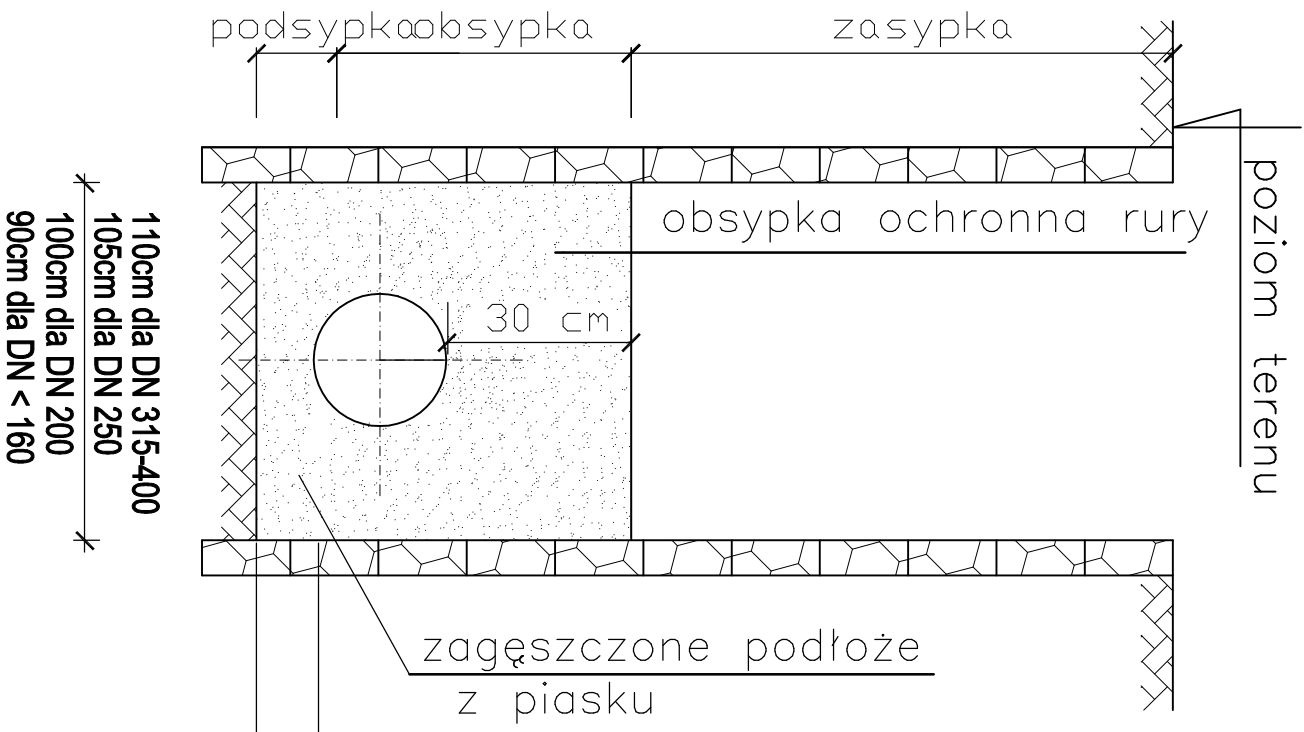

Investycja:  
Budowa dwóch boisk do padla, bieżni 4-torowej z zeskokiem w dal i trójskokiem, wraz z obiektami małej architektury, zagospodarowaniem terenu i niezbędną infrastrukturą techniczną przy Zespole Szkół nr 4 w Suwałkach  
Suwałki 16-402, ul. Sejneńska 14,  
działka nr ewid. 10737/2, obręb ew. 0006,  
jednostka ewidencyjna 206301\_1

Investor:  
**Gmina Miasto Suwałki**  
ul. Mickiewicza 1  
16-400 Suwałki

Jednostka projektowa:  
**Starzyński Architektura**  
Roman Ptaszyński  
ul. Bałtycka 2/9  
15-611 Białystok

Faza opracowania:  
PROJEKT ZAGOSPODAROWANIA TERENU

Rysunek:  
PRZEMÓJ PRZEZ WYKOP

Branża:		Nr upraw.:		Podpis:	
Instalacje sanitarne:					
Projektant:		mgr inż. Piotr Kozluk		POL/0140/PBS/17	
Sprawdzający:		mgr inż. Paweł Bojczuk		POL/0145/PWOS/13	
Projekt jest chroniony prawem autorskim. Projekt architektoniczny jest projektem podrzędnym, wszystkie nieścisłości konsultować z Głównym Projektantem					
Nr proj.:	Skala:	Data:	Nr rys.:		Rev.
PT-18/2025	1:500	06/12/2025	S8		A