



Konstrukcja doświetla piwnic z obrzeżem betonowym

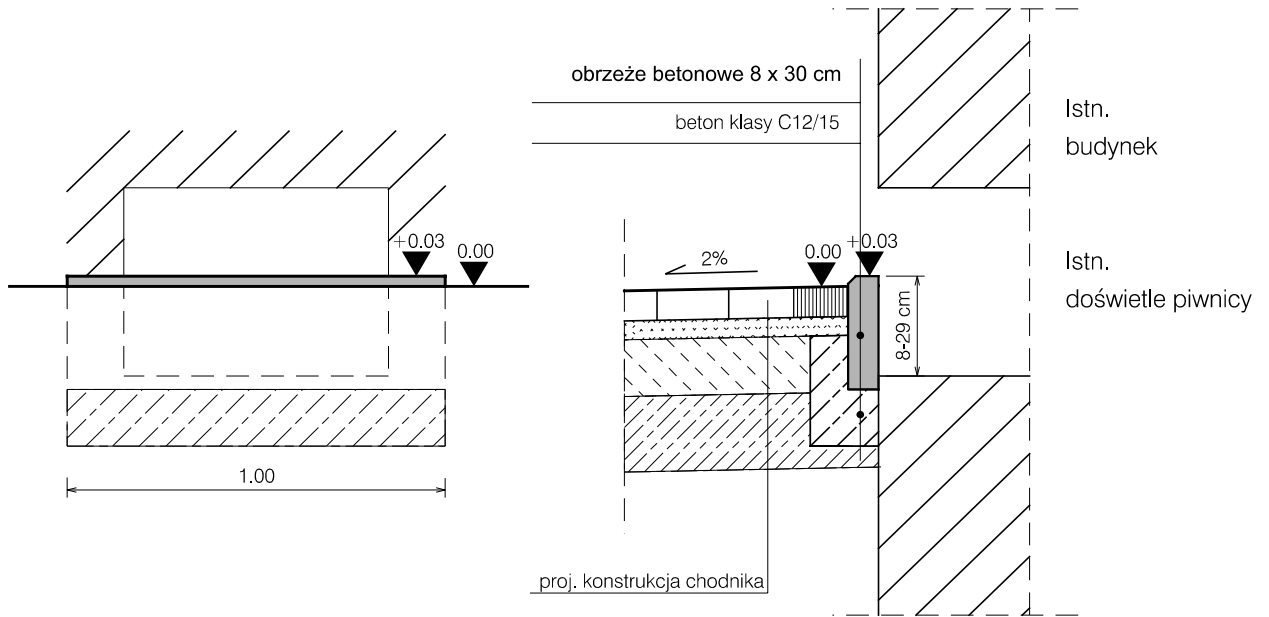

Konstrukcja doświetla piwnic

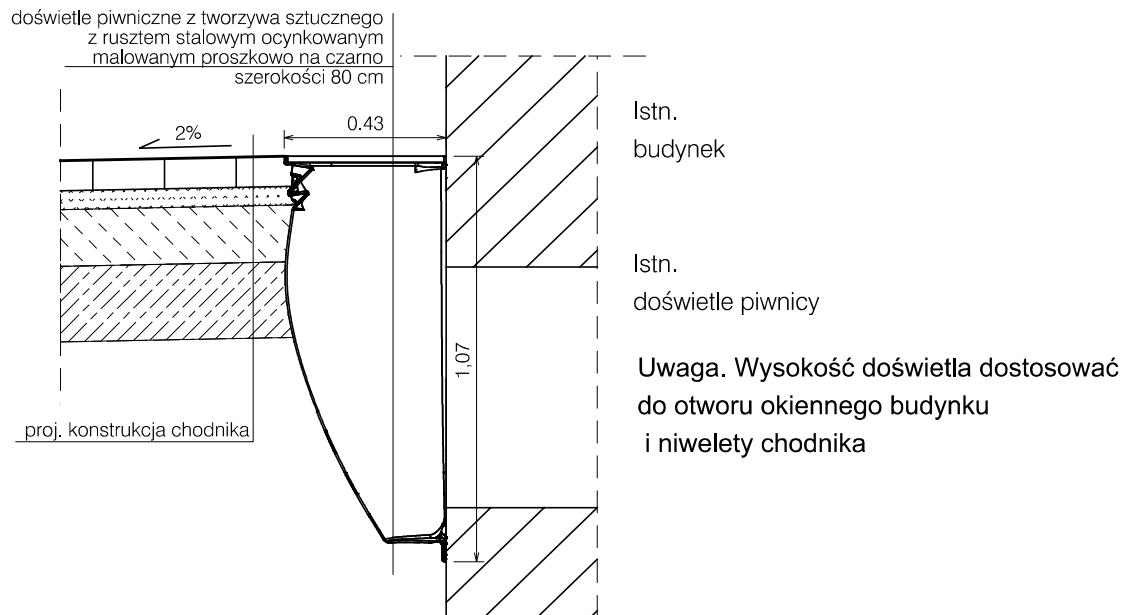

Projektant:	mgr inż. Kacper Kłaczyński		
Upr. nr:	POM/0331/PWBD/19		
Specjalność:	inżynieria drogowa		
Objekt:	Przebudowa drogi powiatowej 5520Z ul. Młyńskiej w Koszalinie na odcinku od ronda Henryki Rodkiewicz do skrzyżowania z Aleją Monte Cassino		
Stadium:	Projekt techniczny	Branża:	Drogowa
Data oprac. 2025.08	Przekroje konstrukcyjne		PREKURSOR BIURO INŻYNIERII
Skala: 1:20			Rys.4.3