



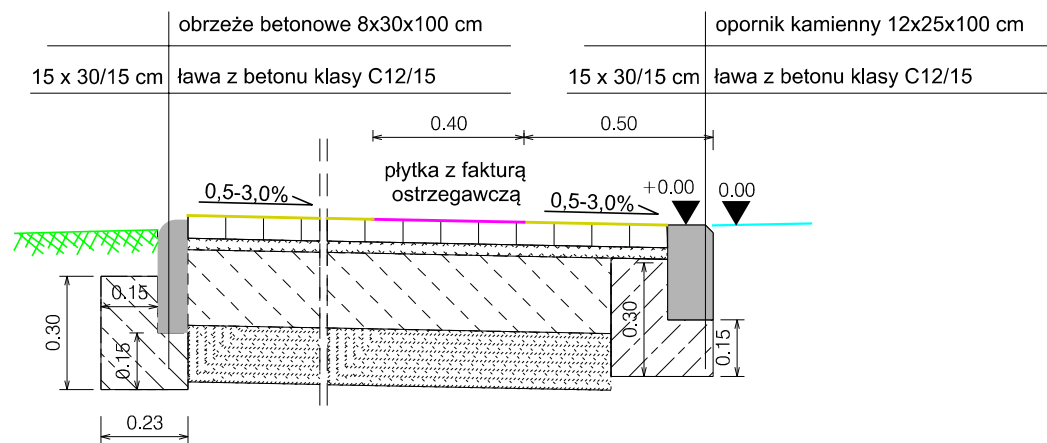


Dojście do przejścia dla pieszych

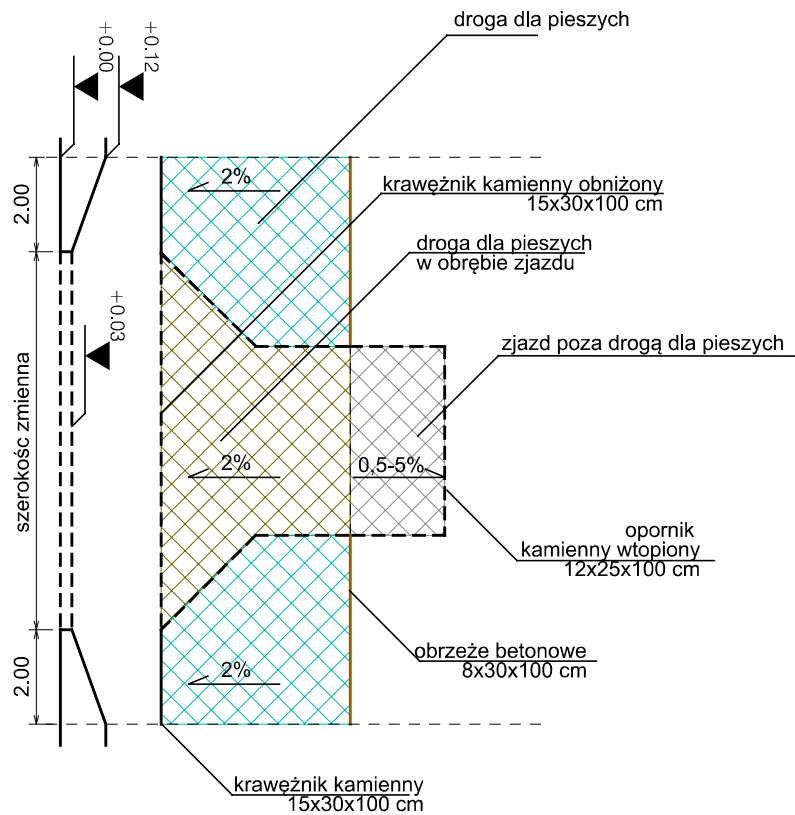


Szczegół nawierzchni zjazdu w obrębie drogi dla pieszych



Zjazd

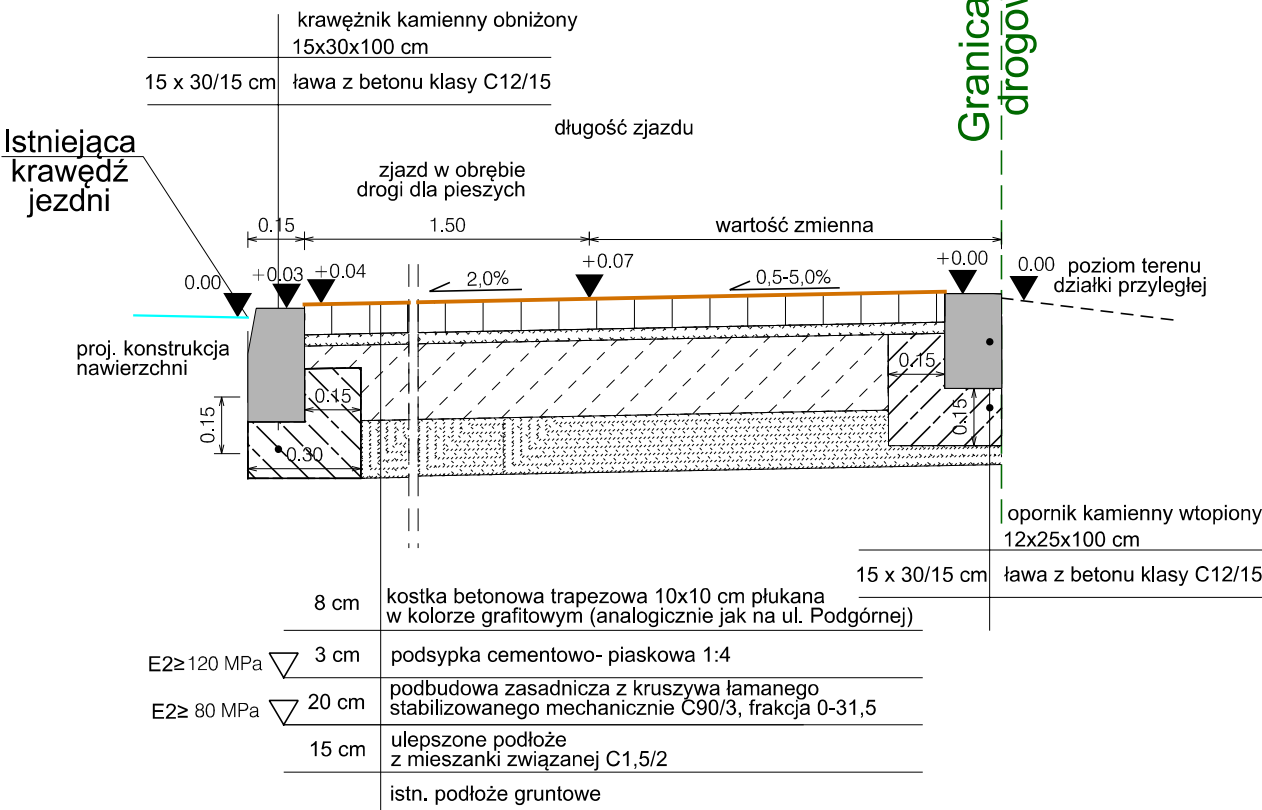

Uszczelnienie styku krawężnika i nawierzchni

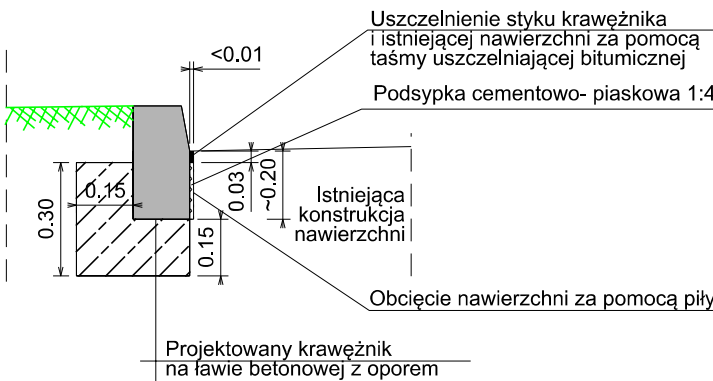

Projektant:	mgr inż. Kacper Kłaczyński			
Upr. nr:	POM/0331/PWBD/19			
Specjalność:	inżynieria drogowa			
Obiekt:	Przebudowa drogi powiatowej 5520Z ul. Młyńskiej w Koszalinie na odcinku od ronda Henryki Rodkiewicz do skrzyżowania z Aleją Monte Cassino			
Stadium:	Projekt techniczny		Branża:	Drogowa
Data oprac. 2025.08	Przekroje konstrukcyjne			PREKURSOR BIURO INŻYNIERII
Skala: 1:20				Rys.4.2