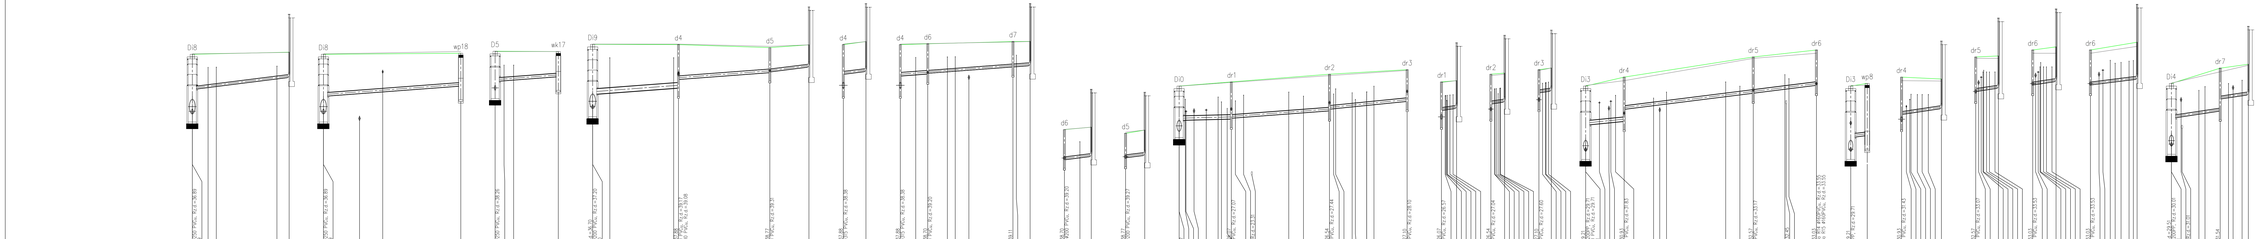

Projektant:	mgr inż. Danuta Wiśniewska
Upr. nr:	POM/0009/PBS/16
Sprawdzający:	mgr inż. Jadwiga Machałińska-Murawska
Upr. nr:	POM/0009/PBS/16
Branża:	Sanitarna
Obiekt:	Przebudowa stopi jowiszowej S5002 ul. Młyńskiej w Koszalinie na odcinku od rondo Henryki Rodziewicz do skrzyżowania z Aleją Monte Cassino
Tytuł rys.:	Profile podłużne przykanalików kanalizacji deszczowej w ul. Młyńskiej na odcinku km 0+350,00 - 0+476,00
Data opracowania:	2025.09
Skala:	1:500/200
Rys. nr:	22/21/PC/2 BIURO INŻYNIERII
	Rys.3.2