STAROSTA PIOTRKOWSKI
Dokumentacja projektowa numer :GBR.6630.7.2025
była przedmiotem narady koordynacyjnej przeprowadzonej
za pomocą środków komunikacji elektronicznej
w Starostwie Powiatowym w Piotrkowie Trybunalskim
Piotrków Trybunalski dnia 2025-02-03

Z up. STAROSTY
Jadwiga Stasiewicz-Połońska
PRZEWODNICZĄCY NARADY KOORDYNACYJNEJ

Signed by / Podpisano przez: Jadwiga Stasiewicz-Połońska

Date / Data: 2025-02-03 12:19

STAROSTWO POWIATOWE
w Piotrkowie Trybunalskim
ul. Dąbrowskiego 7
97-300 Piotrków Trybunalski

ZAŁĄCZNIK
do zgłoszenia
znak: GBR.6733.684.2025.IB
z dnia 01.08.2025

z up. STAROSTY
Krystian Bereśniński
GŁÓWNY SPECJALISTA

woj. łódzkie
powiat: piotrkowski
miejscowość: Raciborowice
gmina: 101006.2 Moszczenica
obręb 0023

MAPA DO CELÓW PROJEKTOWYCH

skala 1 : 500

Układ współrzędnych 2000-21, poziom odniesienia - PL-EVRF2007-NH
Wykonawca: Biuro Usług Geodezyjnych „ORION", Włodzimierz Wróblewski
Sporządził: Włodzimierz Wróblewski - świadectwo MGPiB Nr 1137
Mapa wykonana 26.08.2024 r. - aktualna na dzień 17.08.2024 r.
Nr zgłoszenia: GBR.6642.1.2524.2024
Nie wyklucza się istnienia w terenie innych, nie wyłazanych na mapie, urządzeń podziemnych, które nie były zinwentaryzowane.
Nie ustalano czy nieruchomość obciążono służebnościami gruntowymi
Granice działek pozyskano z BGIB
Szkic orientacji 1:25000

„PRZE... ...STWO KOMUNALNE"
Spółka z ograniczoną odpowiedzialnością
w Moszczenicy
97-310 Moszczenica
ul. Kosowska 2, tel. 44/616-94-86
REGON 590641206, NIP 771-22-54-048
BDO 000018178
Uprawnienie bez uwag

Mapa niniejsza jest tożsama z mapą zarejestrowaną w PODGiK w Piotrkowie Tryb. pod nr GBR.6642.1.1524/1024

ZA ZGODNOŚĆ
PROJEKTANT
inż. Jan Jakubiec
Upr. bud. UAN.IV-10220/36/84

RZECZOZNAWCA DO SPRAW ZABEZPIECZEŃ PRZECIWPOŻAROWYCH
mgr inż. Bogdan Gałkowski
Nr Upr. 398/98
Piotrków Tryb. 26.09.2025
Zgodność projektu z wymaganiami ochrony przeciwpożarowej stwierdzam
bez uwag
z uwagami

Niniejszym oświadczam, że w Powiatowym Ośrodku Dokumentacji Geodezyjnej i Kartograficznej w Piotrkowie Trybunalskim została zgłoszona praca geodezyjna, która otrzymała identyfikator GBR.6642.1.2524.2024
Data: 24.09.2024 wydano dokument nr GBR.6642.1.2524.2024.1 stwierdzający pozytywny wynik weryfikacji
Jestem świadomy odpowiedzialności karnej za złożenie fałszywego oświadczenia
Włodzimierz Wróblewski, uprawnienia MGPiB Nr 1137
26.09.2024
data podpis

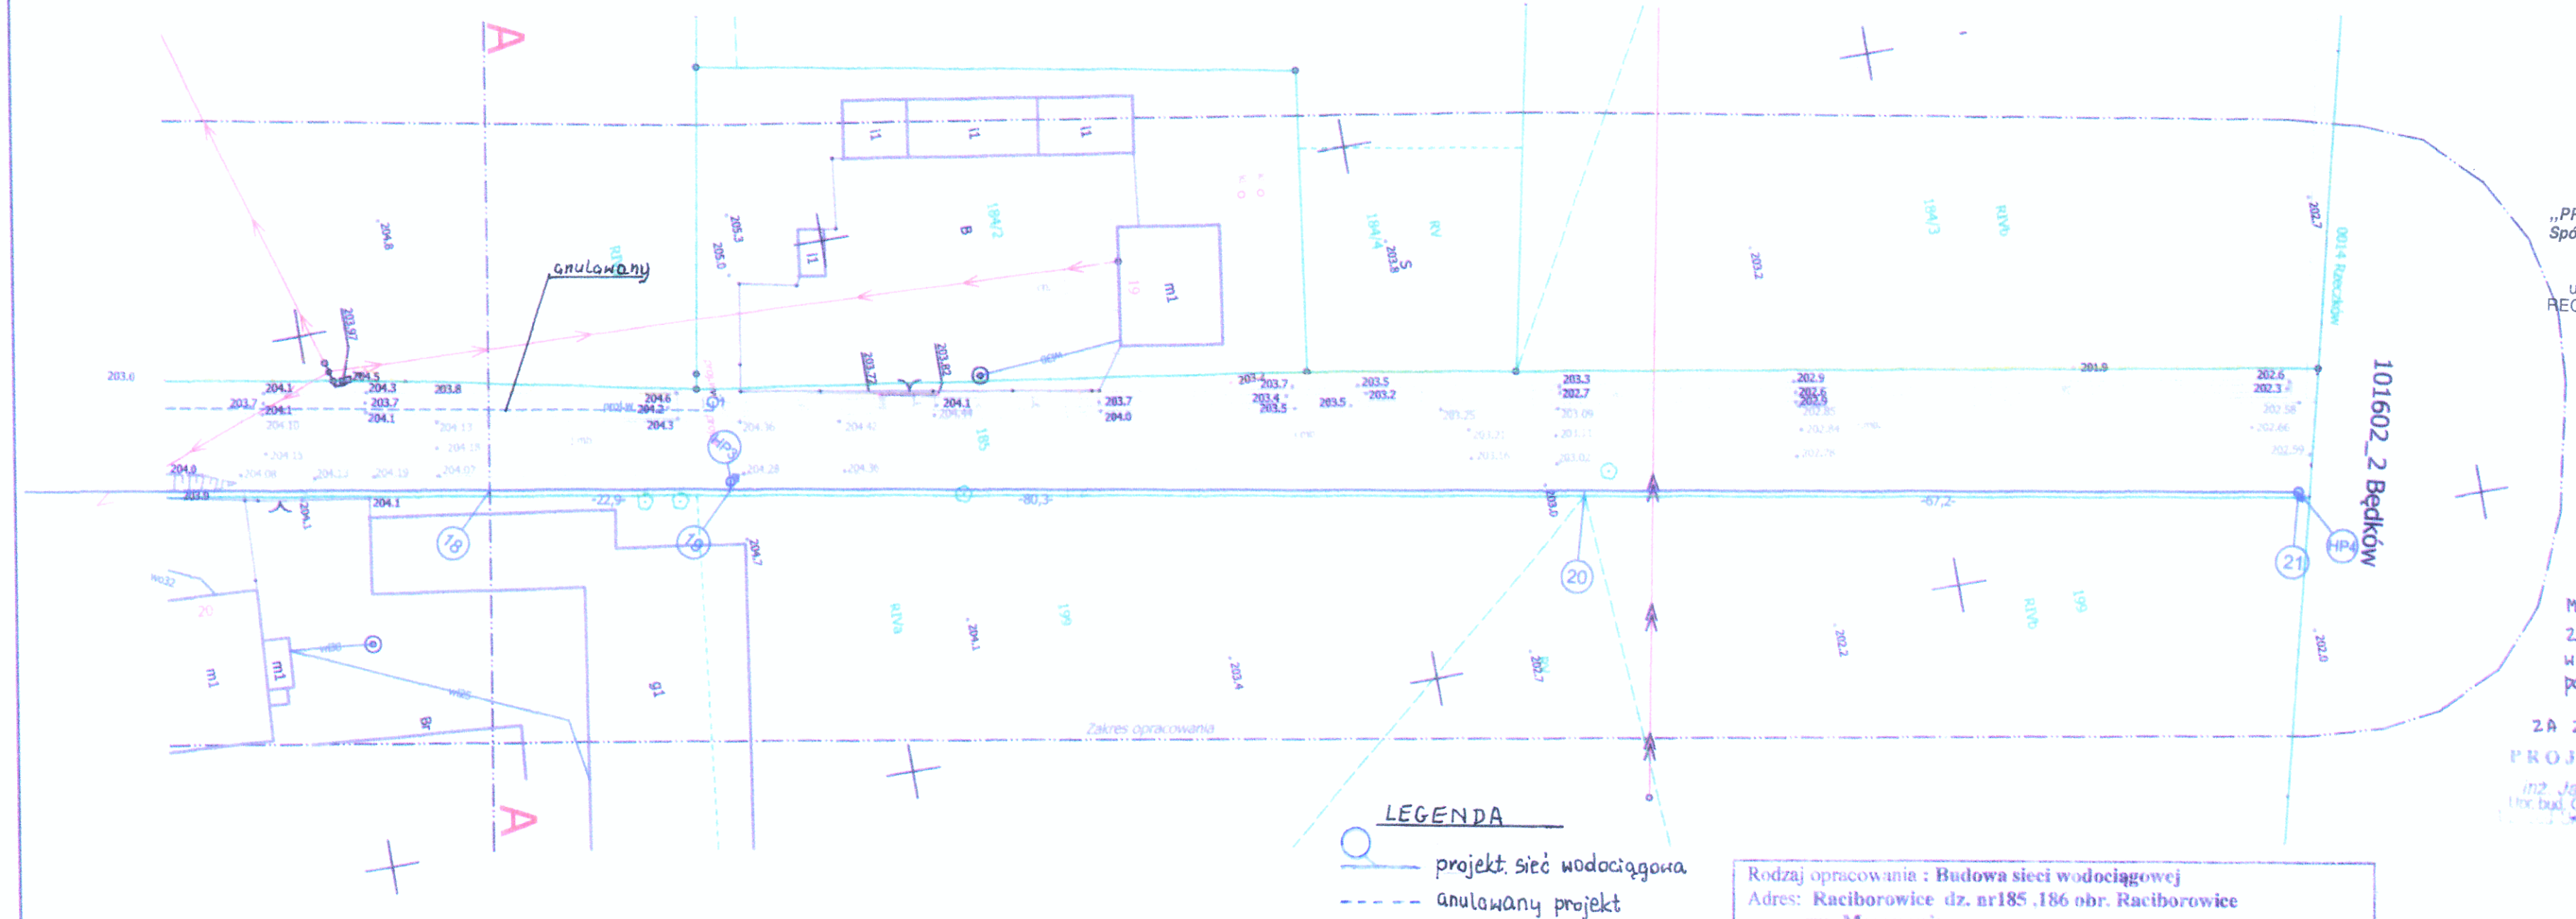

Rodzaj opracowania : Budowa sieci wodociągowej
Adres: Raciborowice dz. nr185 ,186 obr. Raciborowice
gm. Moszczenica
Nazwa rysunku: Projekt zagospodarowania terenu skala 1: 500

Rys.2

Autor : inż. Jan Jakubiec UAN.IV-10220/36/84
PROJEKTANT
inż. Jan Jakubiec
Upr. bud. UAN.IV-10220/36/84

Data opracowania styczeń 2025 r