NAZWA OBIEKTU	BUDOWA SIECI WODOCIĄGOWEJ			
ADRES	Bojadła, ul. Cicha, działka nr 894/4, 892/1, 888/1 jedn. ewid. 080902_2, obręb 0002			
ETAP PROJEKTU	PROJEKT BUDOWLANY		ZAKRES	INST. SANIT.
TYTUŁ RYSUNKU	**PROFIL WODOCIĄGU**		NUMER RYSUNKU	**S.02**
			SKALA	**1 : 100/250**
	IMIĘ I NAZWISKO	NUMER UPRAWNIEŃ	DATA OPRACOWANIA	PODPIS
PROJEKTANT INSTAL. SANITARNE	MGR IN Ż. MAREK KARASZ	LBS/0014/PWOS/15	11.2024	
SPRAWDZAJĄCY INSTAL. SANITARNE	MGR IN Ż. STANISŁAW KARASZ	201/95/ZG	11.2024	

PROFIL SIECI WODOCIĄGOWEJ 1:100/250

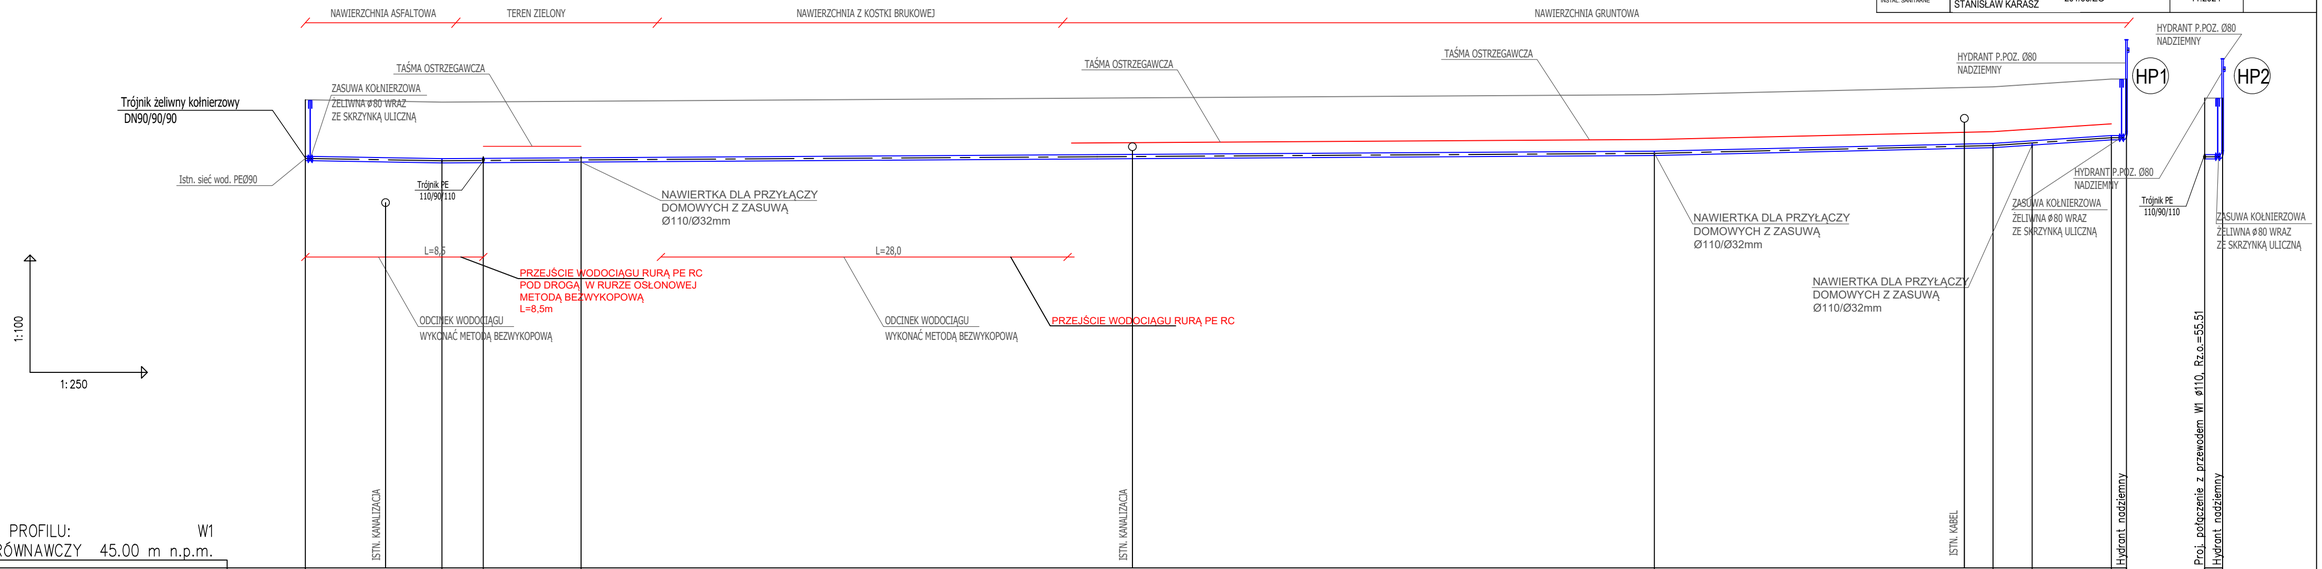

OZNACZENIE PROFILU: W1
POZIOM PORÓWNAWCZY 45.00 m n.p.m.

| | | | |