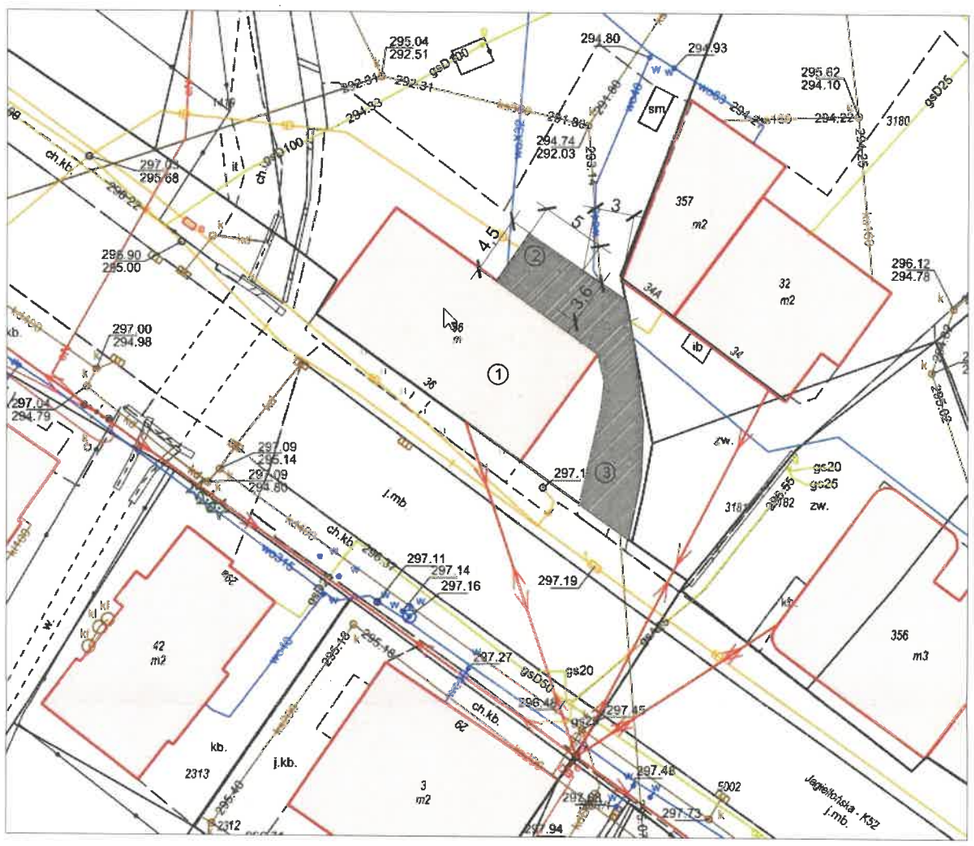

① BUDYNEK KOMUNALNY PODLEGAJĄCY TERMOMODERNIZACJI

② MIEJSCE POSTOJOWE DLA NIEPEŁNOSPRAWNYCH

③ UTWARDZENIE TERENU - POW. OKOŁO 100 M2

INWESTOR	ADRES INWESTYCJI		TYTUŁ RYSUNKU
GMINA KALWARIA ZEBRZYDOWSKA UL. MICKIEWICZA 7 34-130 KALWARIA ZEBRZYDOWSKA	KALWARIA ZEBRZYDOWSKA UL. JAGIELLOŃSKA 36 DZ NR 1376		**SYTUACJA**
NAZWA PROJEKTU	JEDNOSTKA PROJEKTOWA	**Architekt Wiesław Borek** **Usługi Projektowe**	
PFU GŁĘBOKA TERMOMODERNIZACJA BUDYNKU KOMUNALNEGO	PODPIS	NR UPRAWNIEŃ UAN - UPR. 541/89	DATA 12.2024 SKALA 1 : 500 — NR RYS. **AR - PZT 2**