


RZUT SCHODÓW ISTNIEJĄCYCH
PRZEZNACZONYCH DO ROZBIÓRKI

OBRYS SCHODÓW PROJEKTOWANYCH
- SZCZEGÓŁY WG RYSUNKU PAB-01

PODNOŚNIK DLA
NIEPENOSPRAWNYCH
DO POZOSTAWIENIA

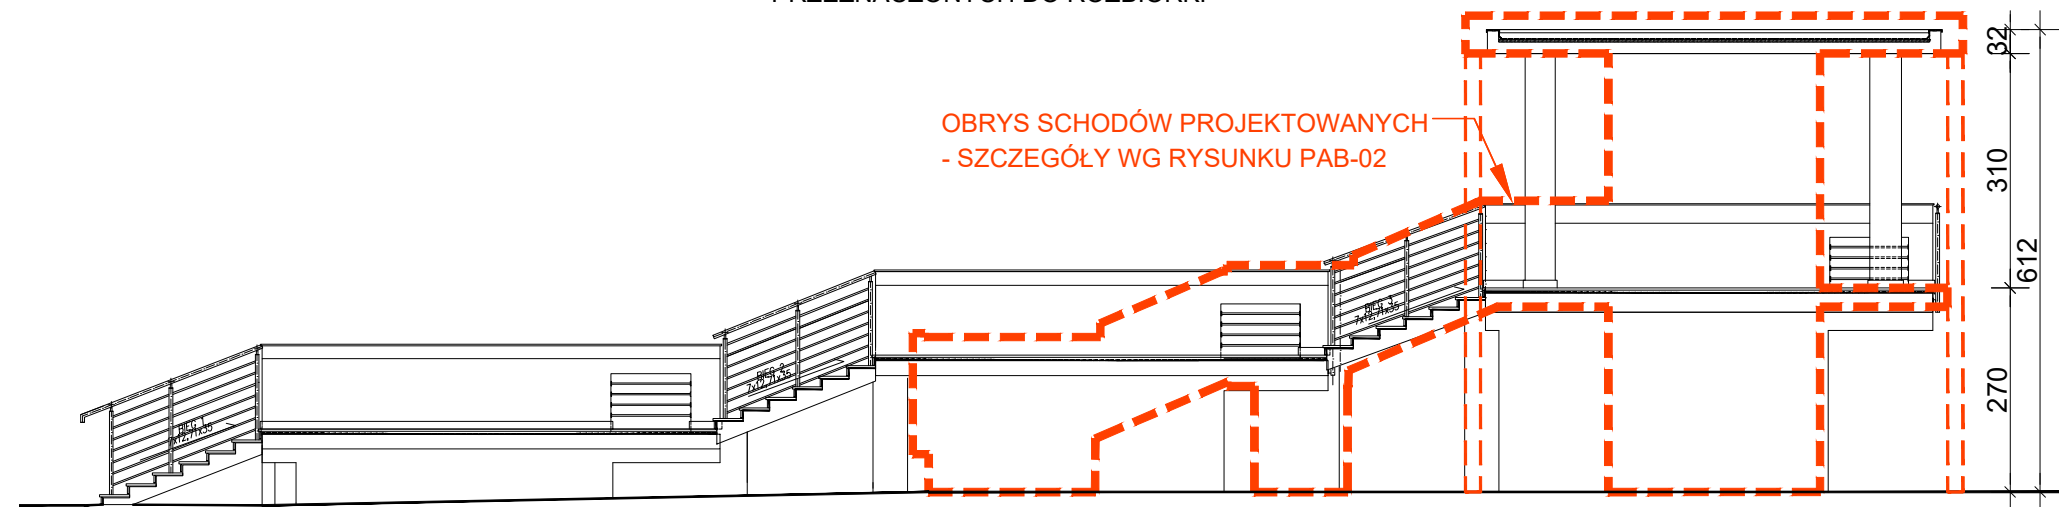

ELEWACJA SCHODÓW ISTNIEJĄCYCH
PRZEZNACZONYCH DO ROZBIÓRKI

OBRYS SCHODÓW PROJEKTOWANYCH
- SZCZEGÓŁY WG RYSUNKU PAB-02

nr wydania	—	data	
nr wydania	0	WYDANIE PODSTAWOWE	07.2024r.
ARG PRACOWNIA PROJEKTOWA		ADRES: ul. Kietczowska 155/9, 51-315 Wrocław tel. 691 968 489	
Inwestor: POLITECHNIKA WROCŁAWSKA UL. WYBRZEŻE STANISŁAWA WYSPIAŃSKIEGO 27 50-370 WROCŁAW		Obiekt: POLITECHNIKA WROCŁAWSKA DS. T-15 UL. E.WITTIGA 6; 51-628 WROCŁAW	
Temat: ROZBIÓRKA ISTNIEJĄCYCH SCHODÓW ZEWNĘTRZNYCH ORAZ BUDOWA NOWYCH SCHODÓW WEJŚCIOWYCH W DS. T-15 PRZY UL. E.WITTIGA 6; 51-628 WROCŁAW IDENTYFIKATOR DZIAŁKI: 026401_1.0004.AR_5.39/3			Branża: ARCHITEKTURA
Opracował	mgr inż. arch. Magdalena Szydłowska	nr upr. 82/DSOKK/2016	Stadium: PROJEKT ARCHITEKT. -BUDOWLANY
Sprawdził	Agnieszka Wicinska-Potaczala	30/DSOKK/2018	Nr rysunku: N-01
Skala:	Temat rysunku: ISTNIEJĄCE SCHODY - RZUT, ELEWACJA FRONTOWA		
	1:100		