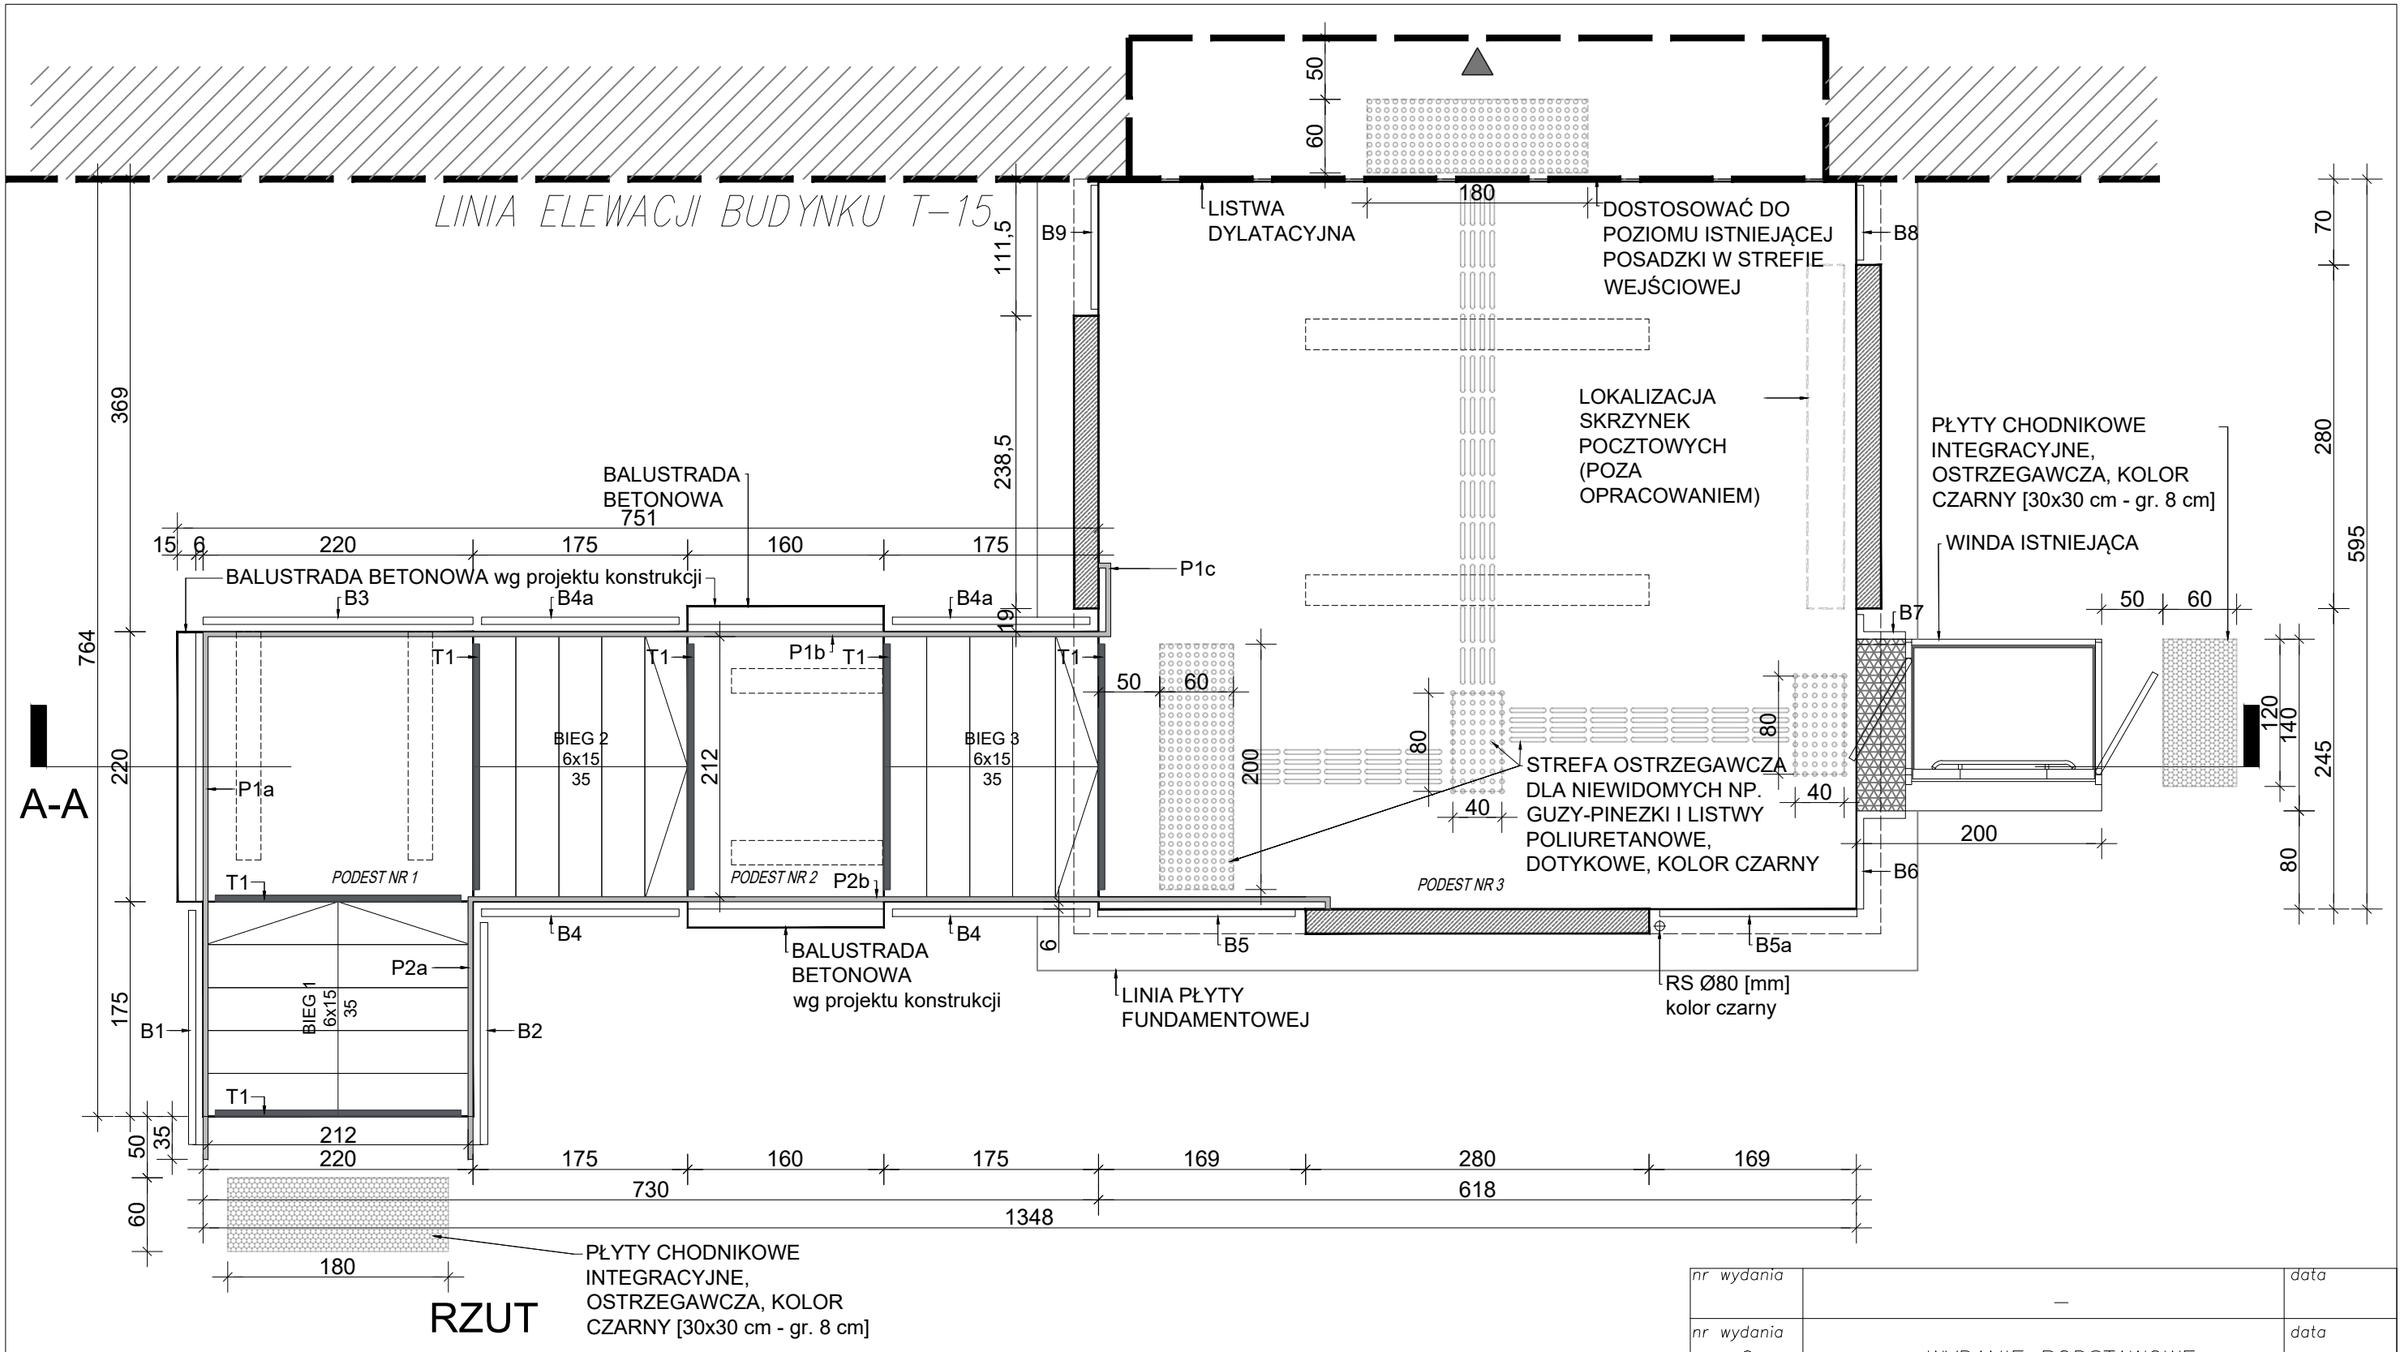

OBJAŚNIENIA:

T1 KĄTOWNIK ANTYPOŚLIZGOWY (ZLICOWANY Z POWIERZCHNIĄ SCHODÓW), WODOODPORNY, KOLOR CZARNY [50 mm], MONTAŻ NA POCZĄTKU I KOŃCU STOPNIA I PODSTOPNICY KAŻDEGO BIEGU SCHODÓW;

B1....B9 BALUSTRADA STALOWA, OCYNKOWANA, MALOWANA PROSZKOWO NA KOLOR RAL 7021, PÓŁMAT,

P1 P2 PORĘCZ Ø42,4, STAL NIERDZEWNA

UWAGI:

MOCOWANIE BALUSTRAD STALOWYCH DO POLICZKÓW I PODESTÓW SCHODÓW ORAZ MOCOWANIE PORĘCZY PRZYŚCIENNEJ - ZA POMOCĄ KOTEW CHEMICZNYCH WG WYTYCZNYCH WYKONAWCY BALUSTRAD.

STOSOWAĆ ŚRUBY ZE STALI NIERDZEWNEJ Z NAKŁADKAMI KOŁPAKOWYMI.

nr wydania	–	data
nr wydania 0	WYDANIE PODSTAWOWE	data 07.2024r.

ARG PRACOWNIA PROJEKTOWA

ADRES: ul. Kiełczowska 155/9, 51–315 Wrocław tel. 691 968 489

Inwestor: POLITECHNIKA WROCŁAWSKA UL. WYBRZEŻE STANISŁAWA WYSPIAŃSKIEGO 27 50–370 WROCŁAW

Obiekt: POLITECHNIKA WROCŁAWSKA DS. T–15 UL. E.WITTIGA 6; 51–628 WROCŁAW

Temat: ROZBIÓRKA ISTNIEJĄCYCH SCHODÓW ZEWNĘTRZNYCH ORAZ BUDOWA NOWYCH SCHODÓW WEJŚCIOWYCH W DS. T–15 PRZY UL. E.WITTIGA 6; 51–628 WROCŁAW IDENTYFIKATOR DZIAŁKI: 026401_1.0004.AR_5.39/3

Branża: ARCHITEKTURA

	mgr inż. arch.	nr upr.
Opracował	Magdalena Szydłowska	82/DSOKK/2016
Sprawdził	Agnieszka Wicinska–Potaczała	30/DSOKK/2018

Stadium: PROJEKT ARCHITEKT. –BUDOWLANY

Skala: 1:50

Temat rysunku: RZUT SCHODÓW ZEWNĘTRZNYCH

Nr rysunku: PAB–01

wszelkie prawa autorskie zastrzeżone (Dz.U.1994r.Nr24 poz.83)