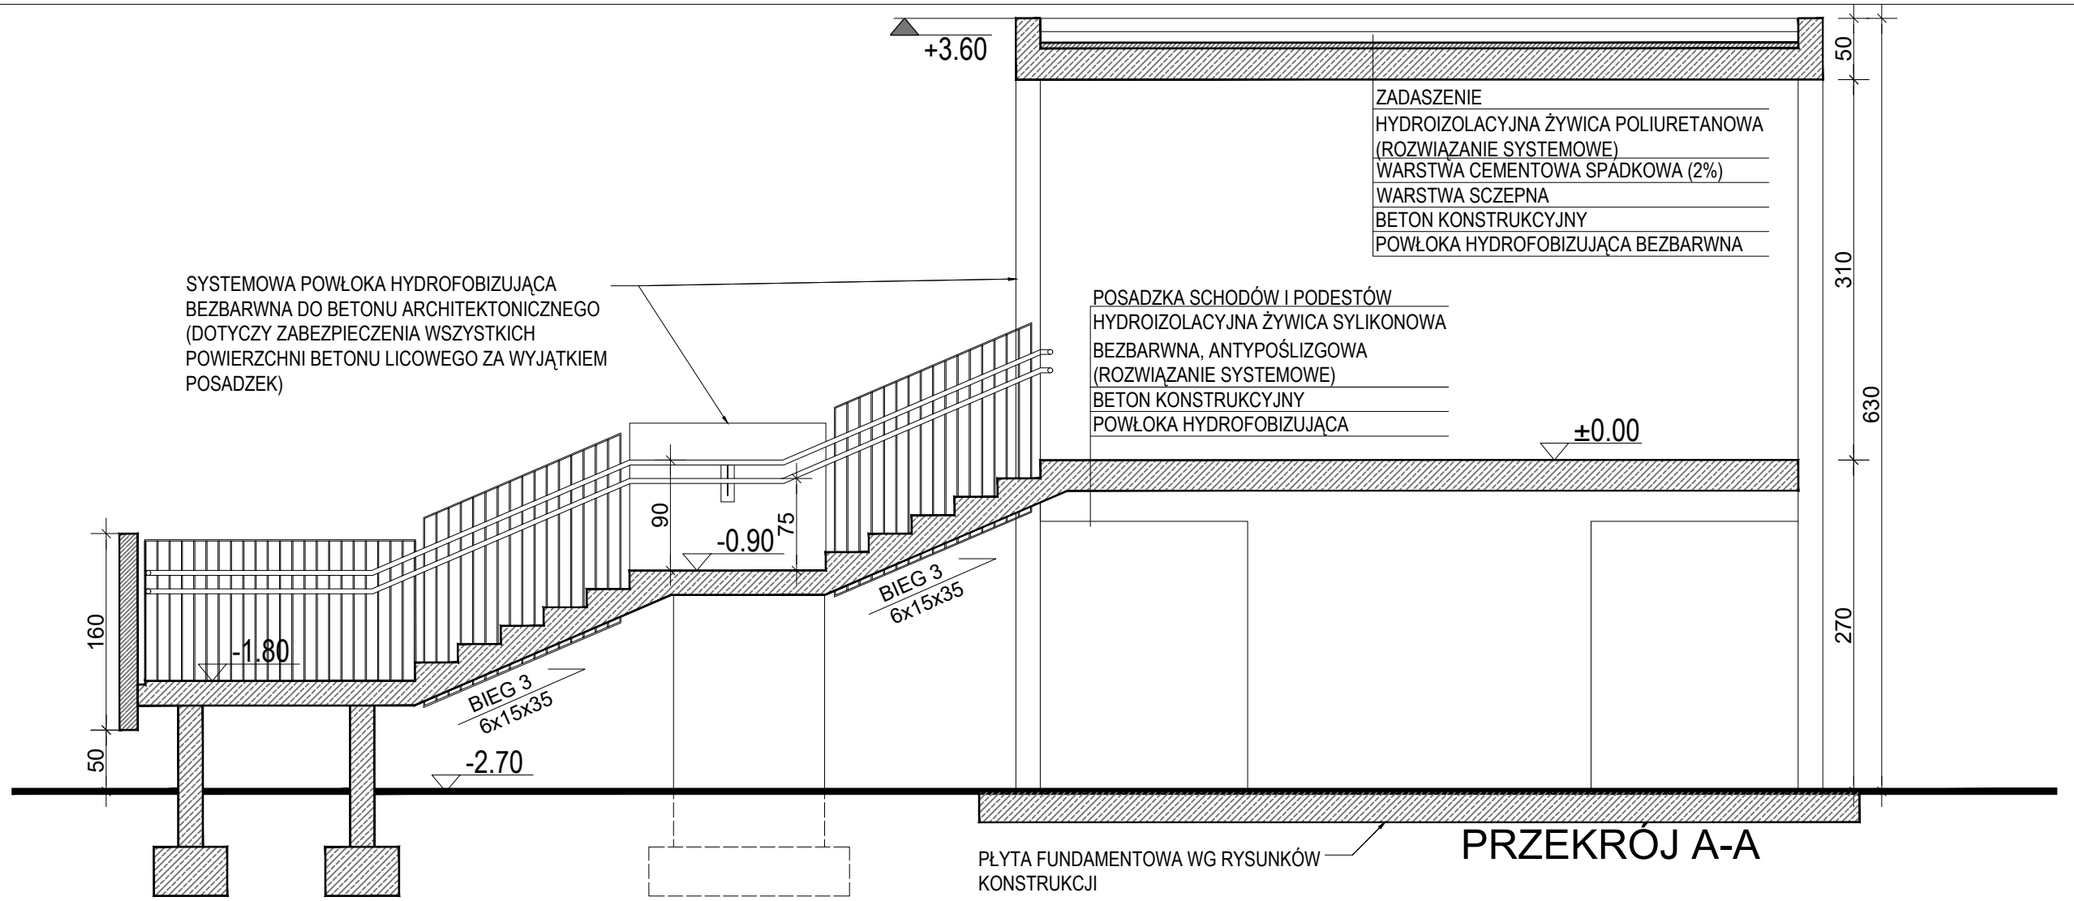

nr wydania	–	data
nr wydania 0	WYDANIE PODSTAWOWE	data 09.2024r.

ARG PRACOWNIA PROJEKTOWA

ADRES: ul. Kiełczowska 155/9, 51–315 Wrocław
tel. 691 968 489

Inwestor:
POLITECHNIKA WROCŁAWSKA
UL. WYBRZEŻE STANISŁAWA WYSPIAŃSKIEGO 27
50–370 WROCŁAW

Obiekt:
POLITECHNIKA WROCŁAWSKA
DS. T–15
UL. E.WITTIGA 6; 51–628 WROCŁAW

Temat:
ROZBIÓRKA ISTNIEJĄCYCH SCHODÓW ZEWNĘTRZNYCH ORAZ BUDOWA NOWYCH SCHODÓW WEJŚCIOWYCH W DS. T–15 PRZY UL. E.WITTIGA 6; 51–628 WROCŁAW
IDENTYFIKATOR DZIAŁKI: 026401_1.0004.AR_5.39/3

Branża: ARCHITEKTURA

Opracował	mgr inż. arch. Magdalena Szydłowska	nr upr. 82/DSOKK/2016	
Sprawdził	Agnieszka Wicinska–Potaczała	30/DSOKK/2018	

Stadium: PROJEKT TECHNICZNY

Skala: 1:50	Temat rysunku: PRZEKRÓJ A–A, RZUT ZADASZENIA	Nr rysunku: PT–04

wszelkie prawa autorskie zastrzeżone (Dz.U.1994r.Nr24 poz.83)