


RYSUNEK ZESTAWCZY ELEMENTÓW

KONSTRUKCYJNYCH

RZUT W POZIOMIE P.G.E. -0,60m

SKALA 1:75

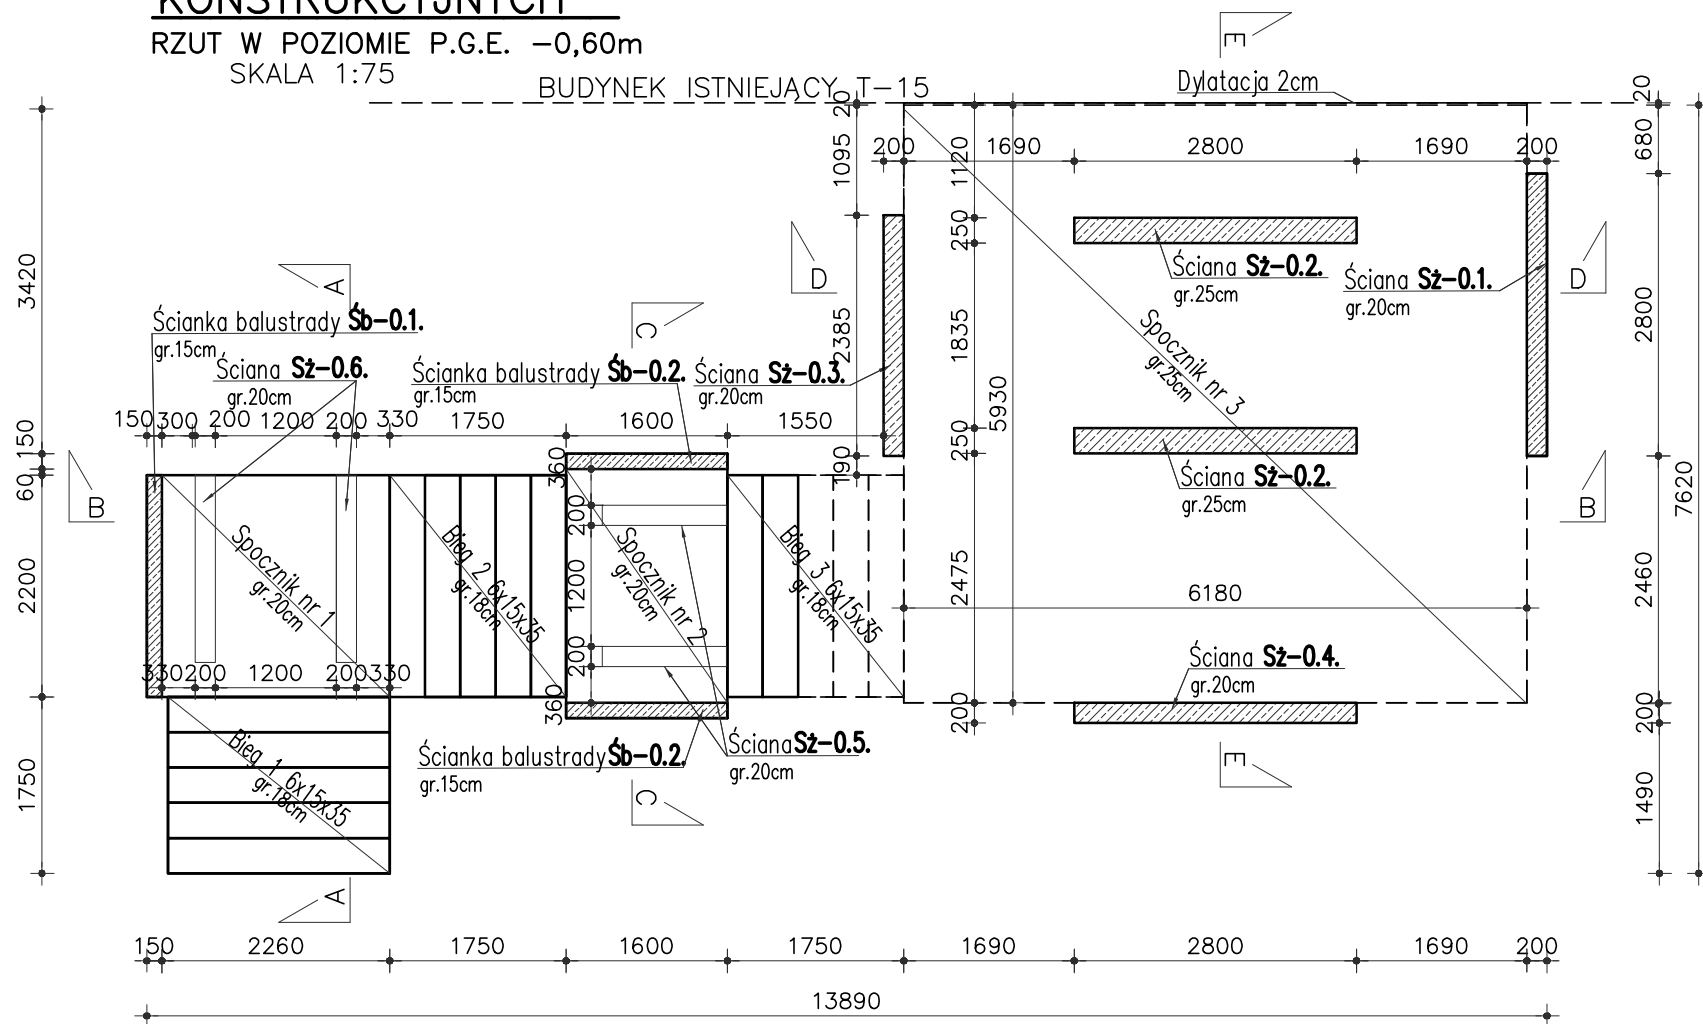


RYSUNEK ZESTAWCZY ELEMENTÓW

KONSTRUKCYJNYCH

RZUT W POZIOMIE SPOCZNIKA P.G.E. ±0,00m

SKALA 1:75

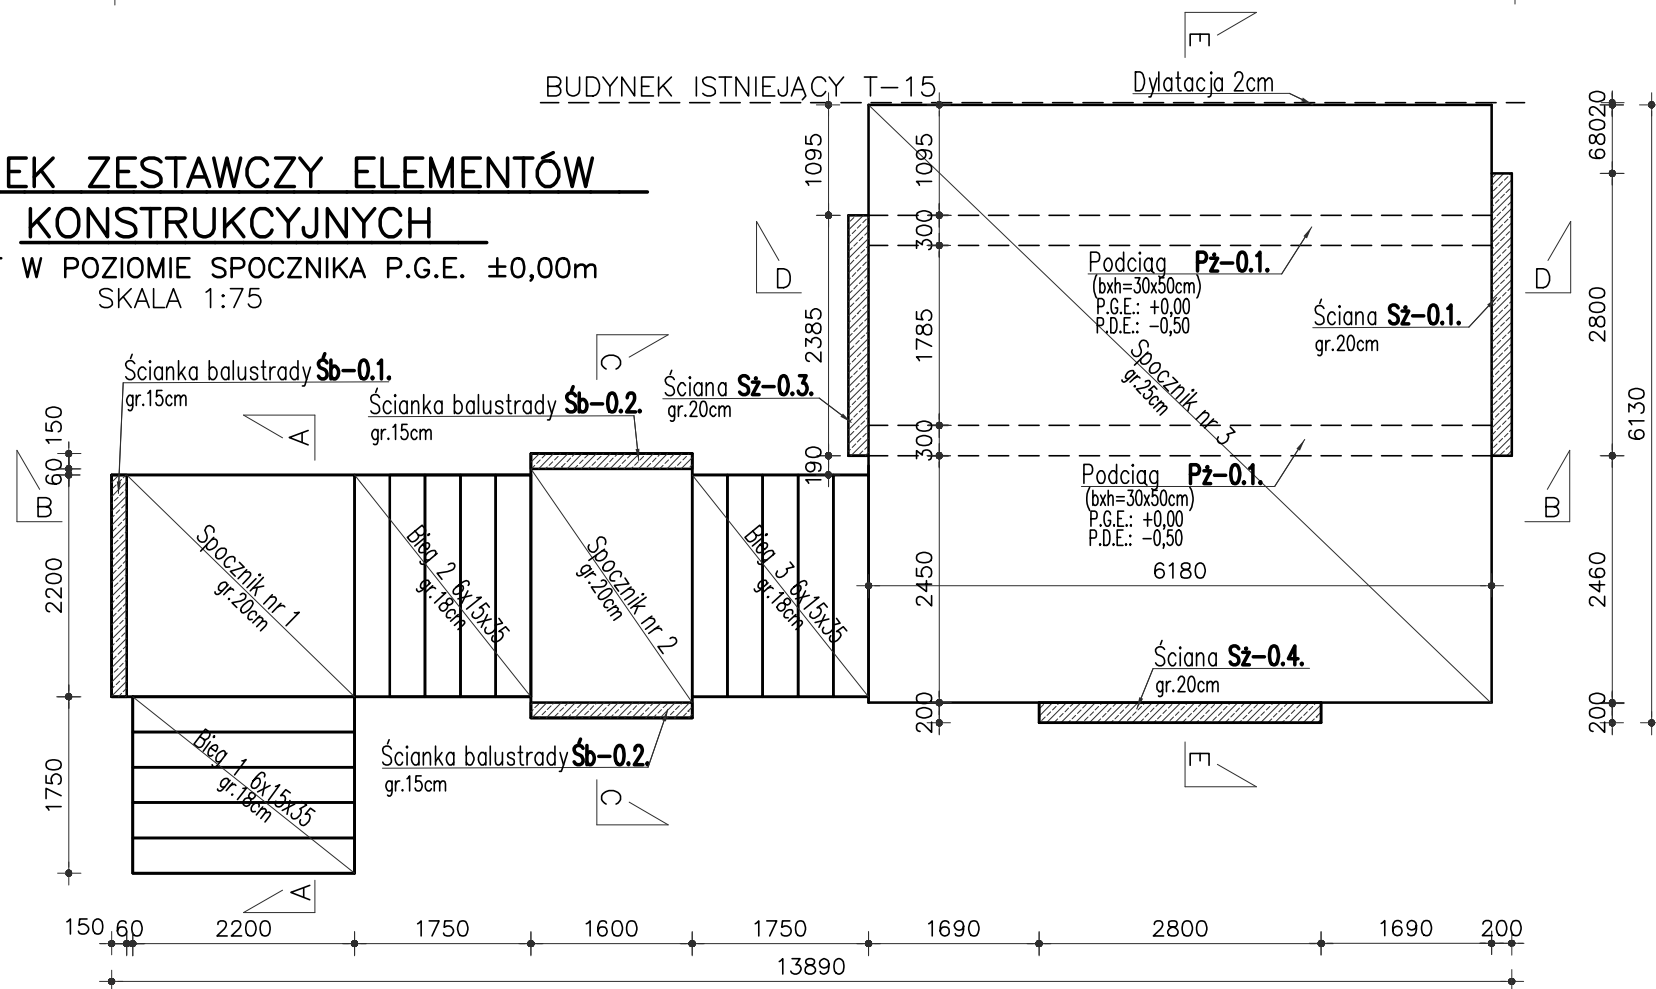

UWAGI:

- GEOMETRIĘ ORAZ LOKALIZACJĘ POSZCZEGÓLNYCH ELEMENTÓW KONSTRUKCYJNYCH ZWERYFIKOWAĆ Z RYSUNKAMI ARCHYTEKTONICZNYMI.
- RZĘDNE SPRAWDZIĆ NA BUDOWIE.
- PRZEBIEGA SPRAWDZIĆ Z PROJEKTAMI BRANŻOWYMI ORAZ ARCHYTEKTURĄ.
- W PRZYPADKU BETONOWANIA ZIMĄ STOSOWAĆ BETON C25/30 F50.
- PRZED ROZPOCZĘCIEM UKŁADANIA MIESZANKI BETONOWEJ ZAMONTOWAĆ WSZYSTKIE NIEZBĘDNE PRĘTY STARTOWE ELEMENTÓW ŻELBETOWYCH KONSTRUKCJI POWYŻEJ FUNDAMENTÓW.
- PRZED WYLIANIEM ELEMENTÓW ŻELBETOWYCH ZASZALOWAĆ OTWORY INSTALACYJNE WG. ODPowiednich RYSUNKÓW BRANŻOWYCH
- W PRZYPADKU JAKICHKOLWIEK WĄTPLIWOŚCI, ROZBIĘŻNOŚCI LUB NIEJASNOŚCI NALEŻY PRZERWAĆ PRACĘ I SKONTAKTOWAĆ SIĘ Z PROJEKTANTEM.
- DOPUSZCZA SIĘ WYKONANIE METODĄ PREFABRYKACJI.
- SPOSÓB WYKOŃCZENIA POWIERZCHNI BETONU STOPNI ORAZ SPOCZNIKA WG OPISU ARCHYTEKTONICZNEGO.
- WSZYSTKIE WYMIARY ELEMENTÓW SPRAWDZIĆ POPRZECZ POMIAR Z NATURY NA PLACU BUDOWY.
- ZABRANIA SIĘ WYKONYWANIA W ELEMENTACH ŻELBETOWYCH BRUZOZ INSTALACYJNYCH PIONOWYCH LUB POZIOMYCH, KTÓRE PRZECINAŁYBY ZEBROJENIE.

P.G.E. – poziom góry elementu

P.D.E. – poziom dołu elementu

Beton: min. C25/30 (B30) W8

Stal: A-IIIN (Rb500W)

Otulina: 25 mm

POZIOM PORÓWNAWCZY ±0,00=120,99m n.p.m.

nr wydania			data
nr wydania	0		09.2024r.
WYDANIE PODSTAWOWE		ADRES: ul. Kiełczowska 155/9, 51-315 Wrocław tel. 691 968 489	
ARG PRACOWNIA PROJEKTOWA		Inwestor: POLITECHNIKA WROCŁAWSKA UL. WYBRZEŻE STANISŁAWA WYSPIAŃSKIEGO 27 50-370 WROCŁAW	
Temat: ROZBIÓRKA ISTNIEJĄCYCH SCHODÓW ZEWNĘTRZNYCH ORAZ BUDOWA NOWYCH SCHODÓW WEJŚCIOWYCH W DS. T-15 PRZY UL. E.WITTIGA 6;51-628 WROCŁAW IDENTYFIKATOR DZIAŁKI: 026401_1.0004.AR_5.39/3		Obiekt: POLITECHNIKA WROCŁAWSKA DOM STUDENCKI T-15 UL. E.WITTIGA 6 51-628 WROCŁAW	
Projektant:	mgr inż. Rafał Gałęzowski	73/DOŚ/10	Podpis:
Opracowała:	inż. Monika Obłokowska		Podpis:
Sprawdzający:	mgr inż. Magdalena Kowalczyk	69/DOŚ/14	Podpis:
Skala:	1:75		Nr rysunku:
Temat rysunku: RZUT ELEMENTÓW KONSTRUKCYJNYCH /RZUT W POZIOMIE SPOCZNIKA ±0,00 I W POZIOMIE -0,60/		K-02	