
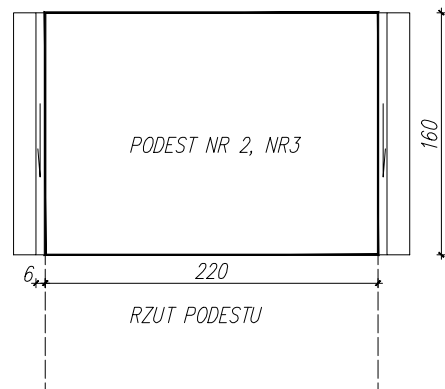


WIDOK ELEWACJI FRONTOWEJ

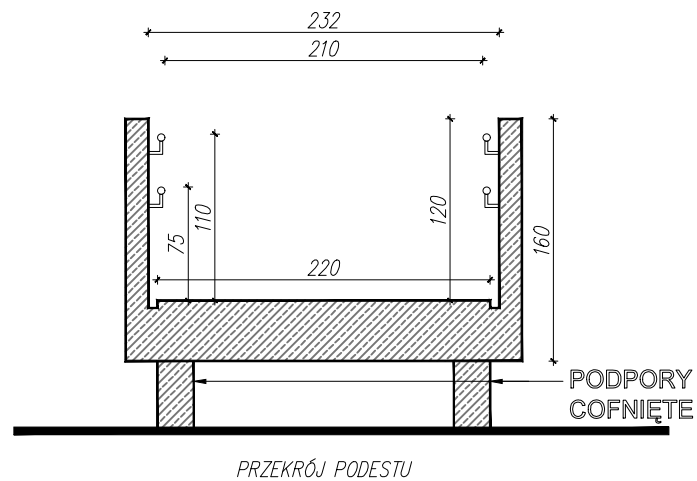

RZUT I PRZEKRÓJ PRZECZ PODEST NR2, NR3

nr wydania	—	data	
nr wydania	0	WYDANIE PODSTAWOWE	data 15.03.2024r.
ARG PRACOWNIA PROJEKTOWA		ADRES: ul. Kielczowska 155/9, 51-315 Wrocław tel. 691 968 489	
Inwestor: POLITECHNIKA WROCŁAWSKA UL. WYBRZEŻE STANISŁAWA WYSPIAŃSKIEGO 27 50-370 WROCŁAW		Obiekt: POLITECHNIKA WROCŁAWSKA UL. WYBRZEŻE STANISŁAWA WYSPIAŃSKIEGO 27 50-370 WROCŁAW	
Temat: PRZEBUDOWA SCHODÓW ZEWNĘTRZNYCH WEJŚCIOWYCH W DS. T-22 PRZY UL. WRÓBLEWSKIEGO 25 WE WROCŁAWIU IDENTYFIKATOR DZIAŁKI: 026401_1.0004.AR_5.39/3			Branża: ARCHITEKTURA
Opracował	mgr inż. arch. Magdalena Szydłowska	nr upr. 82/DSOKK/2016	Stadium: PAB
Sprawdził	Agnieszka Wicinska-Potaczala	30/DSOKK/2018	
Skala: 1:50	Temat rysunku: ELEWACJA FRONTOWA – STAN PROJEKTOWANY		Nr rysunku: PAB-02