



SZCZEGÓŁ
BALUSTRADY
(podest główny)

SKALA 1:25

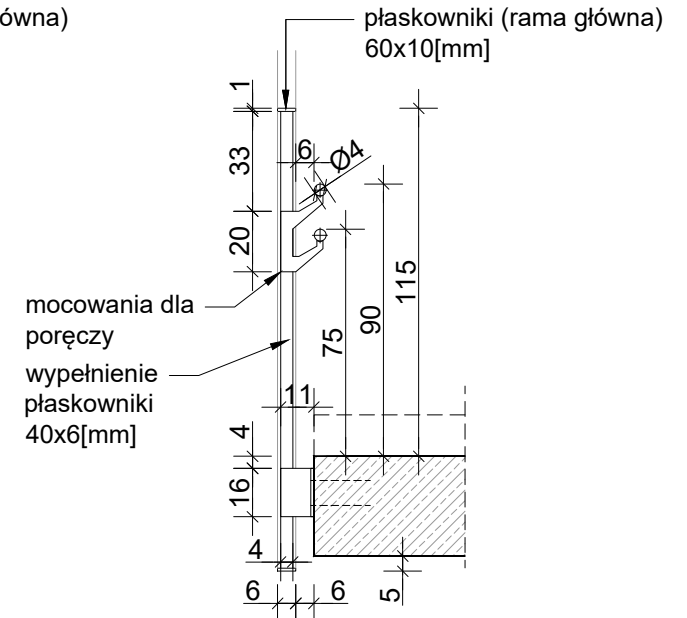

SZCZEGÓŁ
BALUSTRADY
(bieg schodów)

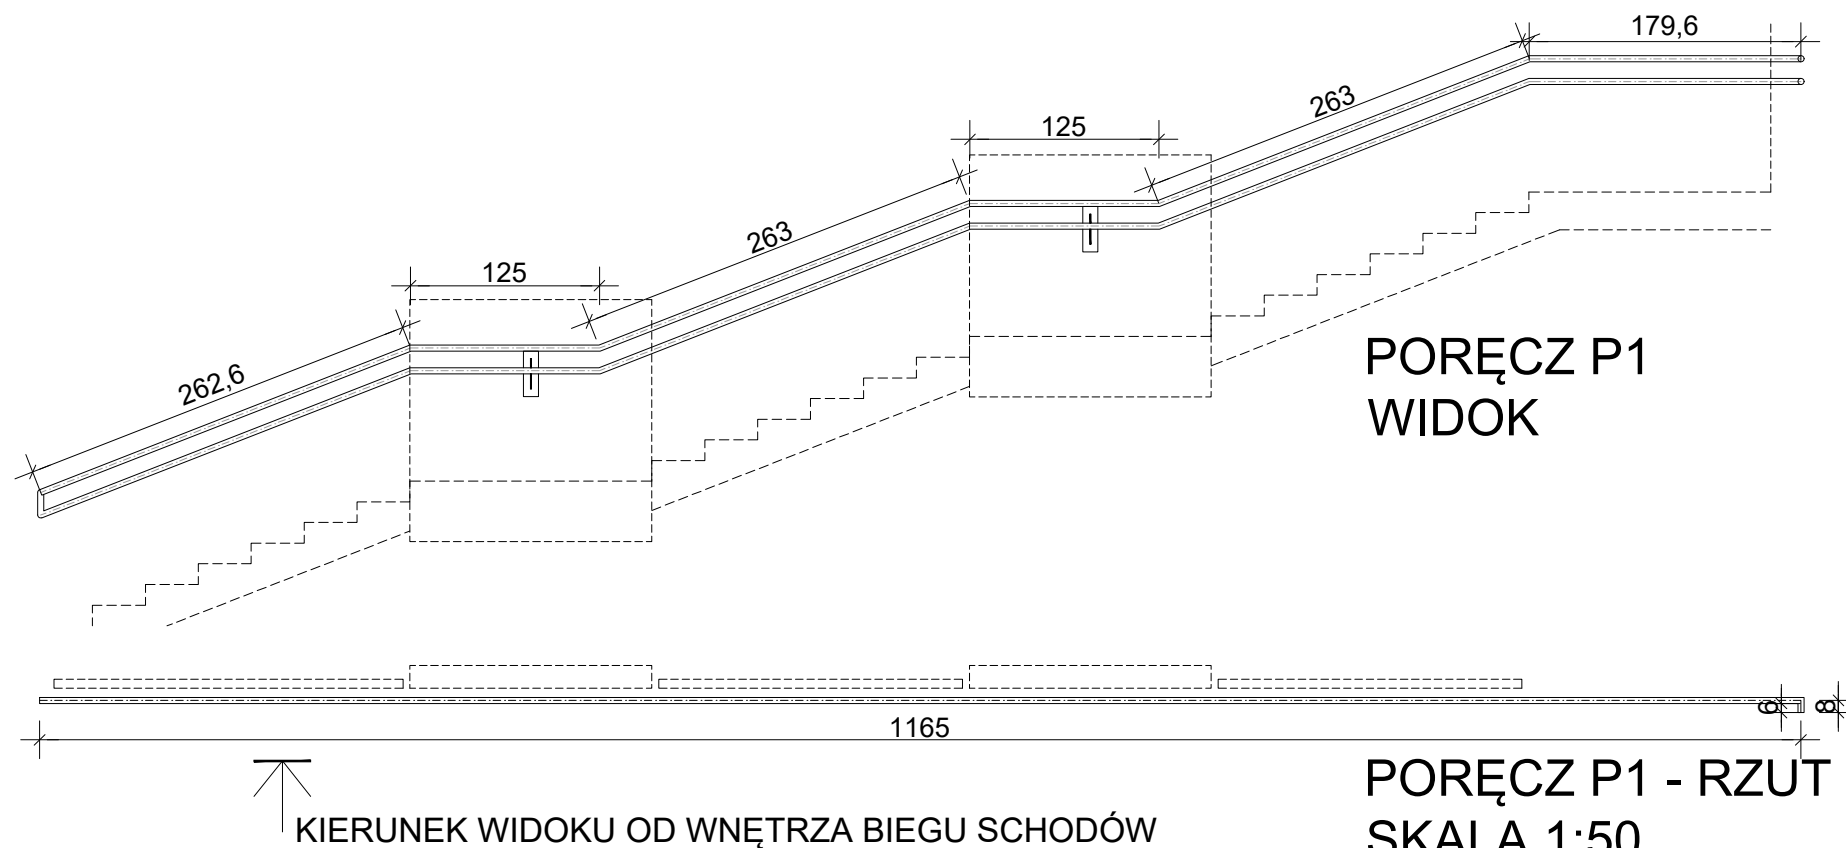

nr wydania	—	data	
nr wydania	0	WYDANIE PODSTAWOWE	data 07.2024r.
ARG PRACOWNIA PROJEKTOWA		ADRES:	ul. Kiełczowska 155/9, 51-315 Wrocław tel. 691 968 489
Inwestor: POLITECHNIKA WROCŁAWSKA UL. WYBRZEŻE STANISŁAWA WYSPIAŃSKIEGO 27 50-370 WROCŁAW		Obiekt: POLITECHNIKA WROCŁAWSKA UL. WYBRZEŻE STANISŁAWA WYSPIAŃSKIEGO 27 50-370 WROCŁAW	
Temat: PRZEBUDOWA SCHODÓW ZEWNĘTRZNYCH WEJŚCIOWYCH W DS. T-22 PRZY UL. WRÓBLEWSKIEGO 25 WE WROCŁAWIU IDENTYFIKATOR DZIAŁKI: 026401_1.0004.AR_5.39/3			Branża: ARCHITEKTURA
Opracował	mgr inż. arch. Magdalena Szydłowska	nr upr.	82/DSOKK/2016
Sprawił	Agnieszka Wicińska-Potaczala		30/DSOKK/2018
Skala:	Temat rysunku: BALUSTRADY-SZCZEGÓŁY, PORĘCZE		Nr rysunku: PT-06
1:50,1:25			