



WIDOK ELEWACJI FRONTOWEJ / ZACHODNIEJ/

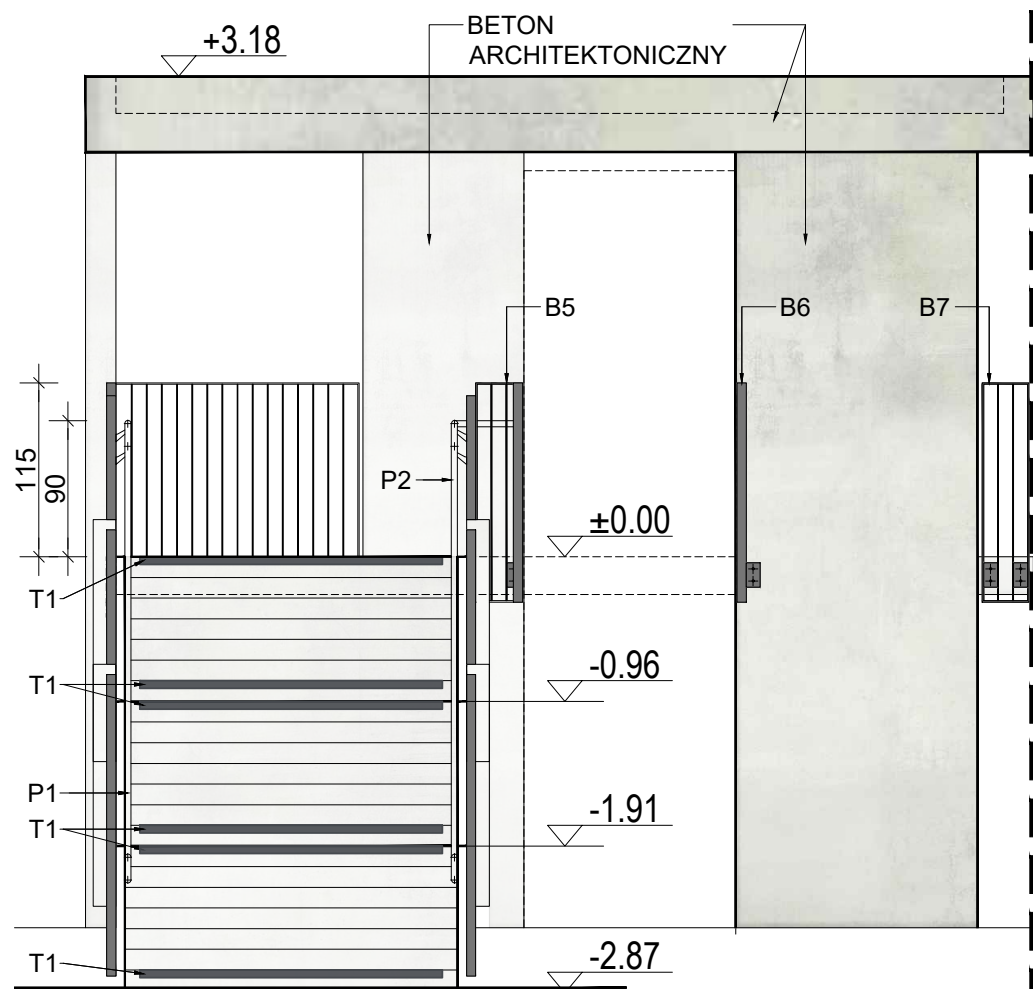

WIDOK ELEWACJI POŁUDNIOWEJ

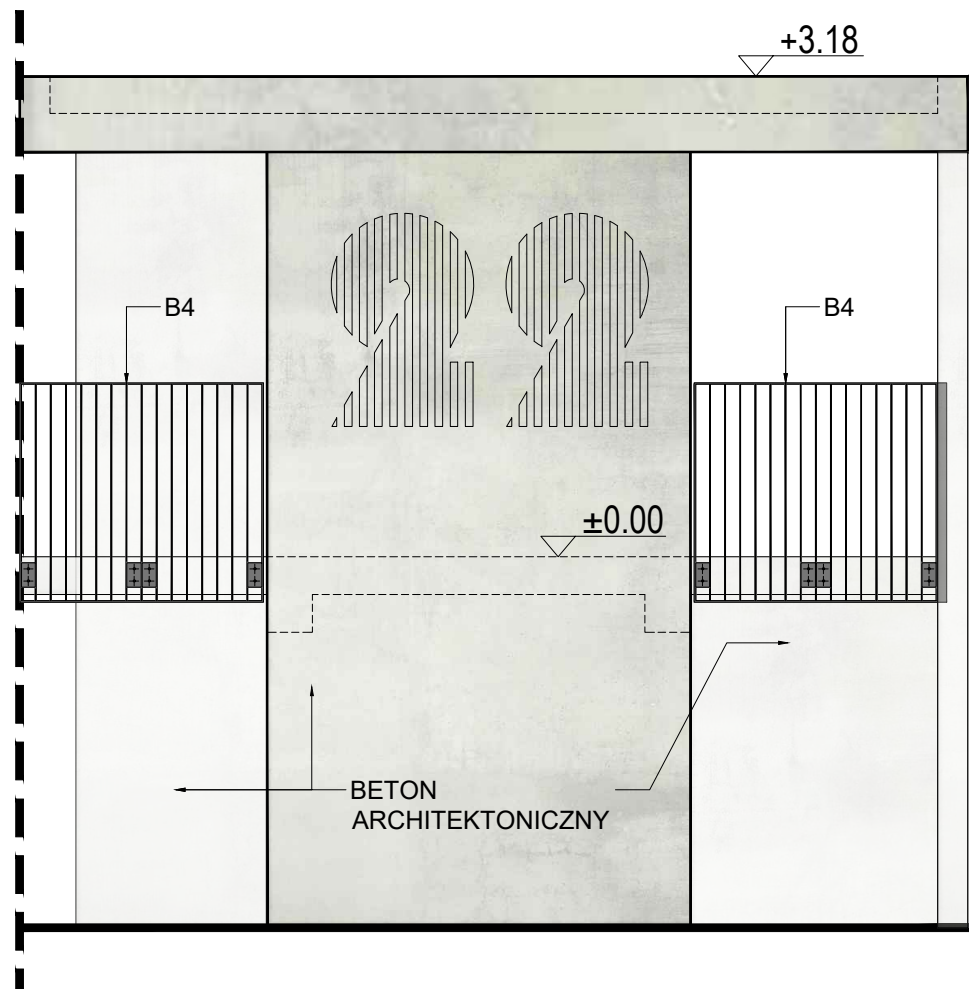

WIDOK ELEWACJI PÓŁNOCNEJ

nr wydania			data
nr wydania	WYDANIE PODSTAWOWE		data
0			07.2024r.
ARG PRACOWNIA PROJEKTOWA		ADRES:	ul. Kielczowska 155/9, 51-315 Wrocław tel. 691 968 489
Inwestor: POLITECHNIKA WROCŁAWSKA UL. WYBRZEŻE STANISŁAWA WYSPIAŃSKIEGO 27 50-370 WROCŁAW		Obiekt: POLITECHNIKA WROCŁAWSKA UL. WYBRZEŻE STANISŁAWA WYSPIAŃSKIEGO 27 50-370 WROCŁAW	
Temat: PRZEBUDOWA SCHODÓW ZEWNĘTRZNYCH WEJŚCIOWYCH W DS. T-22 PRZY UL. WRÓBLEWSKIEGO 25 WE WROCŁAWIU IDENTYFIKATOR DZIAŁKI: 026401_1.0004.AR_5.39/3			Branża: ARCHITEKTURA
Opracował	mgr inż. arch. Magdalena Szydłowska	nr upr. 82/DSOKK/2016	Stadium: PT
Sprawdził	Agnieszka Wicińska-Potaczala	30/DSOKK/2018	
Skala: 1:50	Temat rysunku: ELEWACJA FRONTOWA I BOCZNE		Nr rysunku: PT-01