


WIDOK Z PRZODU
SKALA 1:50

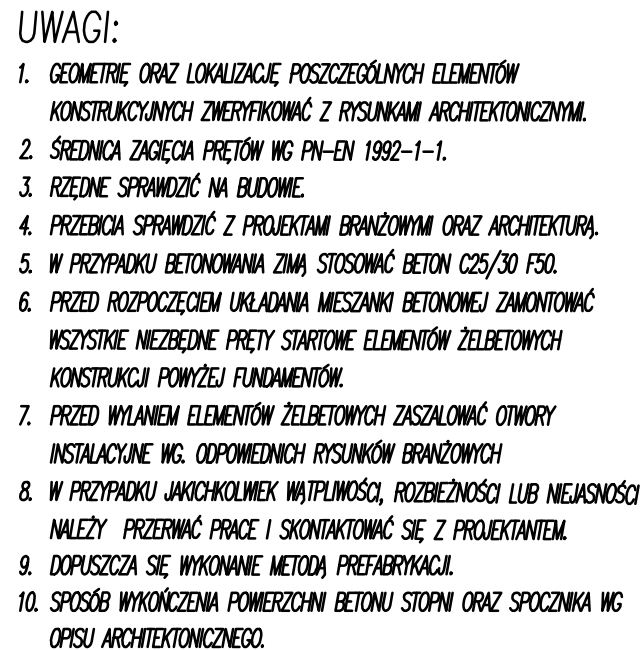

Beton:	min. C25/30 (B30)
Stal:	A-III N (Rb500W)
Otulina:	50mm (na styku z gruntem)
	25 mm (dla pozostałych elementów)

POZIOM PORÓWNAWCZY $\pm 0,00$ – poziom istniejący

nr wydania			data
nr wydania	0		data
WYDANIE PODSTAWOWE		07.2024r.	
ARG PRACOWNIA PROJEKTOWA		ADRES: ul. Kiełczowska 155/9, 51-315 Wrocław tel. 691 968 489	
Inwestor: POLITECHNIKA WROCŁAWSKA UL. WYBRZEŻE STANISŁAWA WYSPIAŃSKIEGO 27 50-370 WROCŁAW		Obiekt: DOM STUDENCKI T22 UL. WRÓBLEWSKIEGO 25 51-627 WROCŁAW	
Temat: PRZEBUDOWA SCHODÓW ZEWNĘTRZNYCH WEJŚCIOWYCH W DS. T-22 PRZY UL. WRÓBLEWSKIEGO 25 WE WROCŁAWIU IDENTYFIKATOR DZIAŁKI: 026401_1.0004.AR_5.39/3			Branża: KONSTRUKCJA
Projektant:	mgr inż. Rafał Gałęzowski	73/DOŚ/10	Podpis:
Opracowała:	inż. Monika Obłokowska		Podpis:
Sprawdzający:	mgr inż. Magdalena Kowalczyk	69/DOŚ/14	Podpis:
Skala: 1:50	Temat rysunku: RYSUNEK SZALUNKOWY KONSTRUKCJI SCHODÓW /WIDOK Z PRZODU/		Nr rysunku: K-05