


# RURA OSŁONOWA z PE - SZCZEGÓŁ

## rysunek typowy

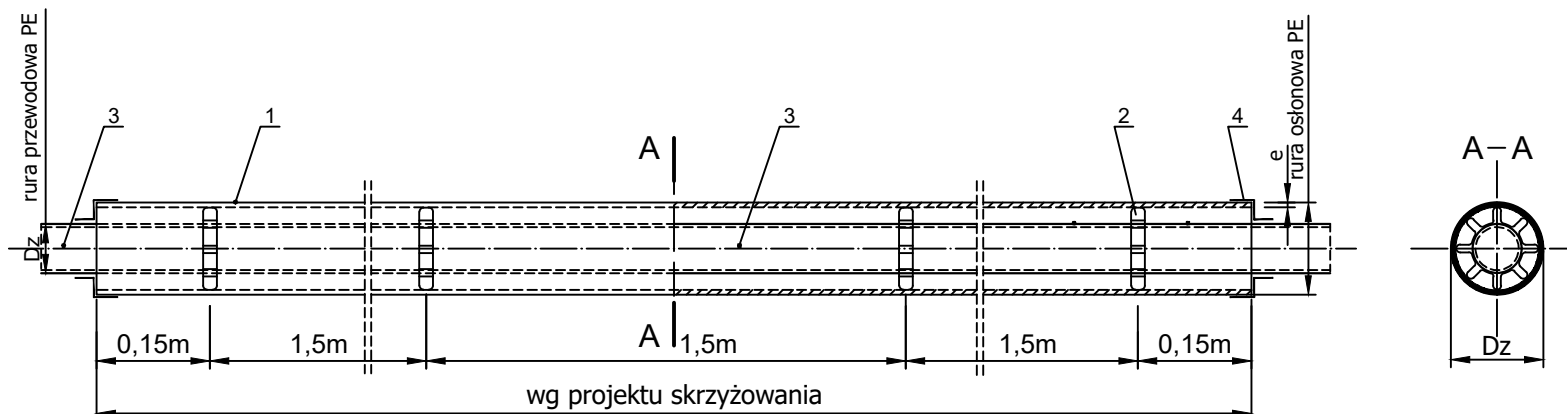

### OBJAŚNIENIA:

Poz.	Wyszczególnienie	Szt.	Materiał
1	Rura osłonowa z polietylenu - PE	1	PE
2	Plozy dystansowe PE rozstaw co 1,5m		PE
3	Rura przewodowa z polietylenu - PE	1	PE
4	Uszczelnienie manszetami typ N	2	EPDM

### UWAGI:

- Średnice rur osłonowych stosować zgodnie z tabelą;
- Średnice rur przewodowych oraz długości rur osłonowych wg rysunku sytuacji i profilu

Nazwa inwestycji: "Rozbudowa drogi powiatowej nr 1113R relacji Stale - Chmielów - Dąbrowica w miejscowości Chmielów od drogi powiatowej nr 1110R do drogi gminnej dz. nr ewid. 2690/1 obręb Chmielów"		Stadium: Projekt Budowlany
Nazwa rysunku: RURA OSŁONOWA z PE - SZCZEGÓŁ		Data: 07.2025
BRANŻA SANITARNA		Skala: ---
Projektant:	inż. Anna Mianowska upr. nr PDK/0237/PWOS/12 do projektowania i kierowania robotami budowlanymi bez ograniczeń w specjalności instalacyjnej w zakresie sieci, instalacji i urządzeń cieplnych, wentylacyjnych, gazowych, wodociagowych i kanalizacyjnych	
Sprawdzający:	inż. Krzysztof Buczyński upr. nr 142/TBG/98 do projektowania i kierowania robotami budowlanymi bez ograniczeń w specjalności instalacyjnej w zakresie sieci, instalacji i urządzeń cieplnych, wentylacyjnych, gazowych, wodociagowych i kanalizacyjnych	Nr rysunku: 11