Profile podłużne gazociągu s/c – sieć cz. 1
skala 1:100/250

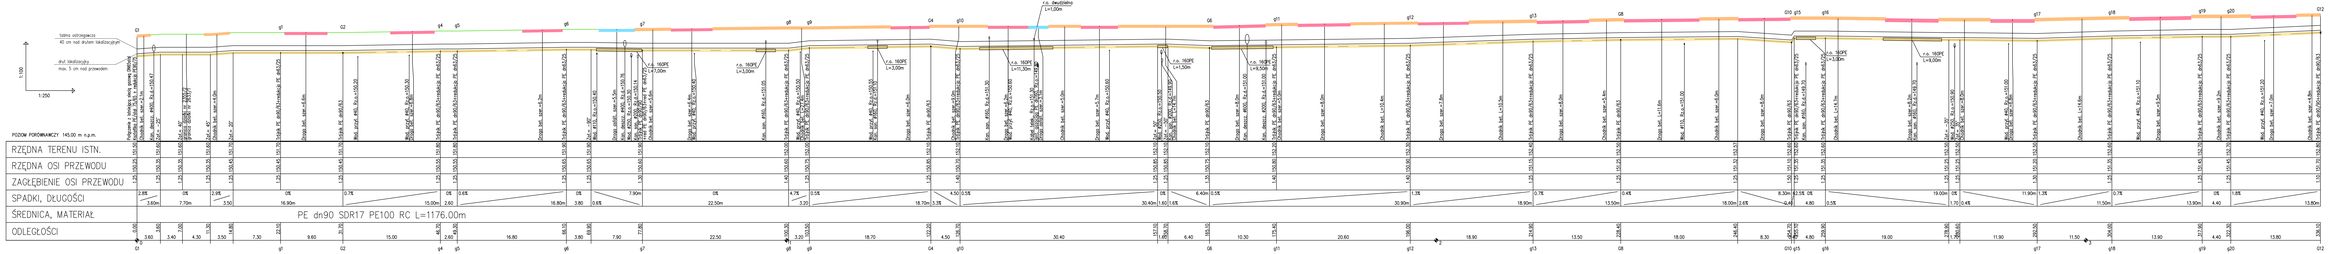
taśma ostrzegawcza
40 cm nad dniem skeletoszlaku
drut lokalizacyjny
min. 5 cm nad przewodem
1:100
1:250
POZIOM PORÓWNAWCZY 145.00 m n.p.m.
RZĘDNA TERENU ISTN.
RZĘDNA OSI PRZEWODU
ZAGŁĘBIENIE OSI PRZEWODU
SPADKI, DŁUGOŚCI
ŚREDNICA, MATERIAŁ
PE dn90 SDR17 PE100 RC L=1176.00m
ODLEGŁOŚCI
r.o. 160PE L=1,00m
r.o. 160PE L=3,00m
r.o. 160PE L=7,00m
r.o. 160PE L=3,00m
r.o. 160PE L=3,00m
r.o. 160PE L=11,30m
r.o. 160PE L=1,50m
r.o. 160PE L=3,50m
r.o. 160PE L=3,00m
r.o. 160PE L=4,00m
Przejście z istniejącej sieci gazowej PE100 RC dn90 na projektowaną sieć gazową PE100 RC dn90
Osłona bet. szer.=2,2m
Istn. gaz. stal. Rz.=141.61
Istn. gaz. stal. Rz.=141.47
Istn. gaz. stal. Rz.=141.47
Osłona bet. szer.=1,8m
Istn. gaz. stal. Rz.=141.39
Istn. gaz. stal. Rz.=141.39
Osłona bet. szer.=2,2m
Istn. gaz. stal. Rz.=141.39
Istn. gaz. stal. Rz.=141.39
Istn. gaz. stal. Rz.=141.39