
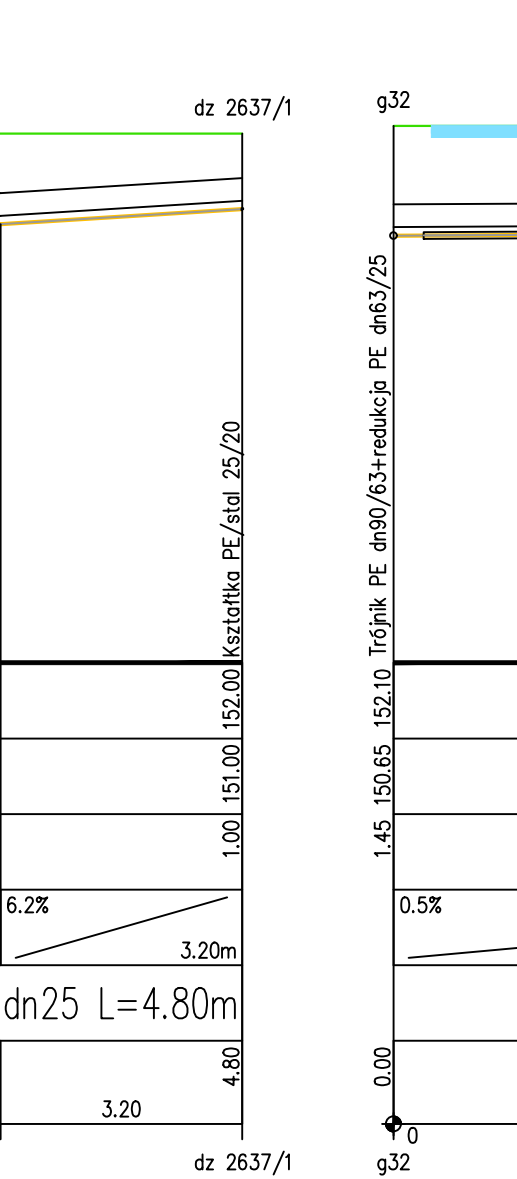
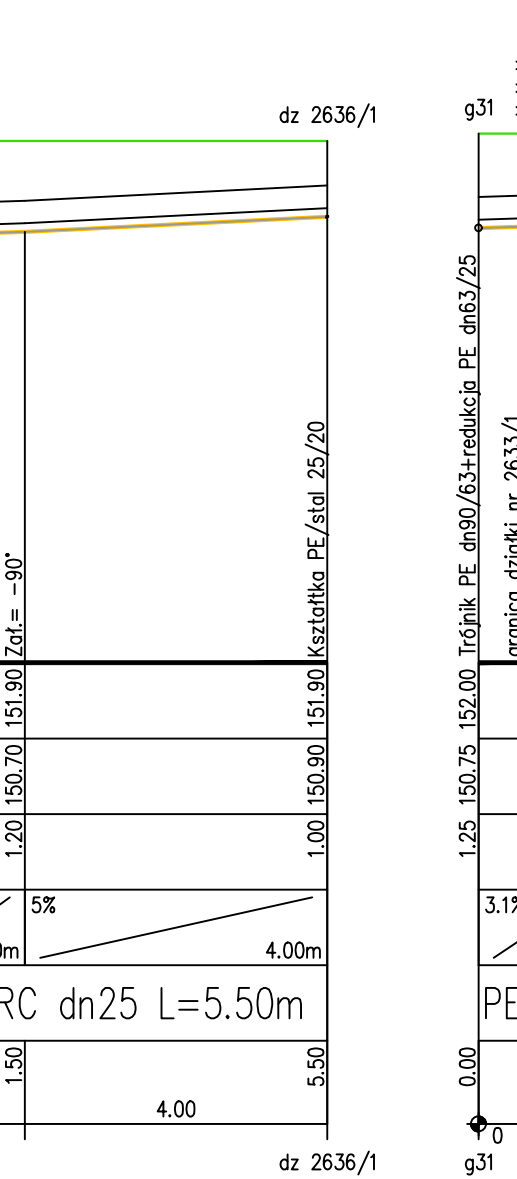
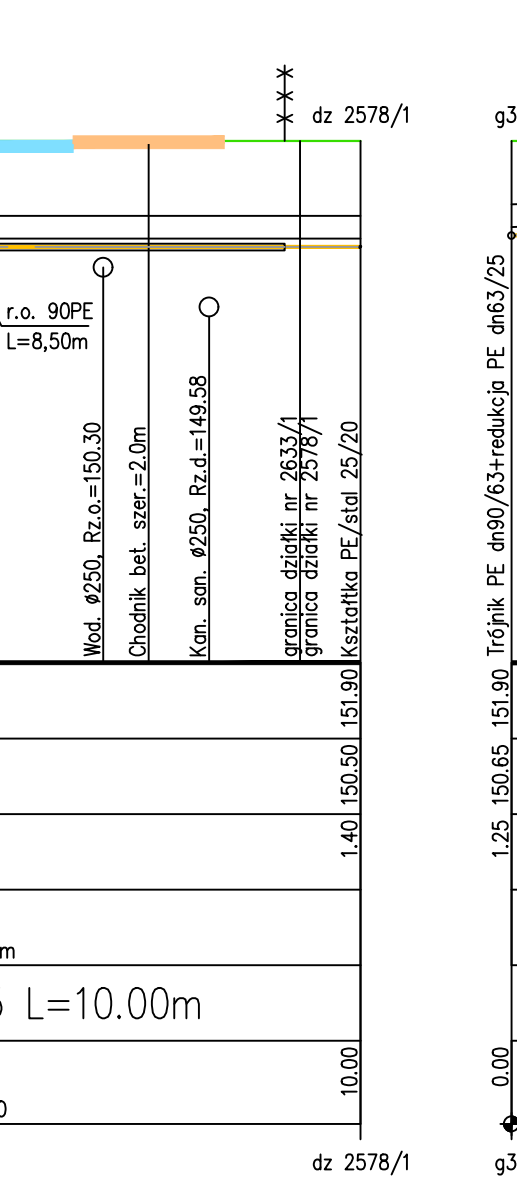
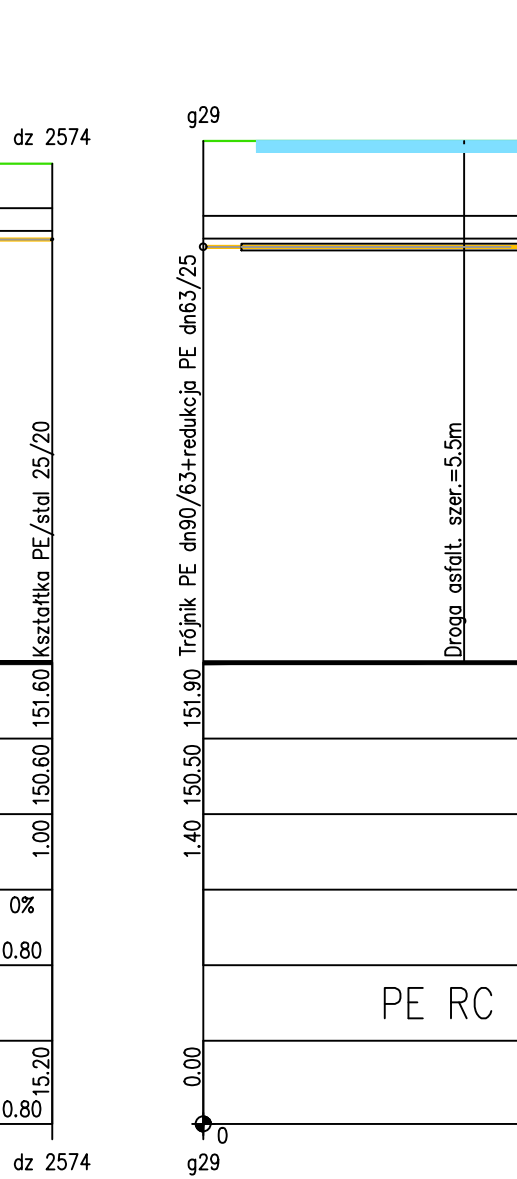
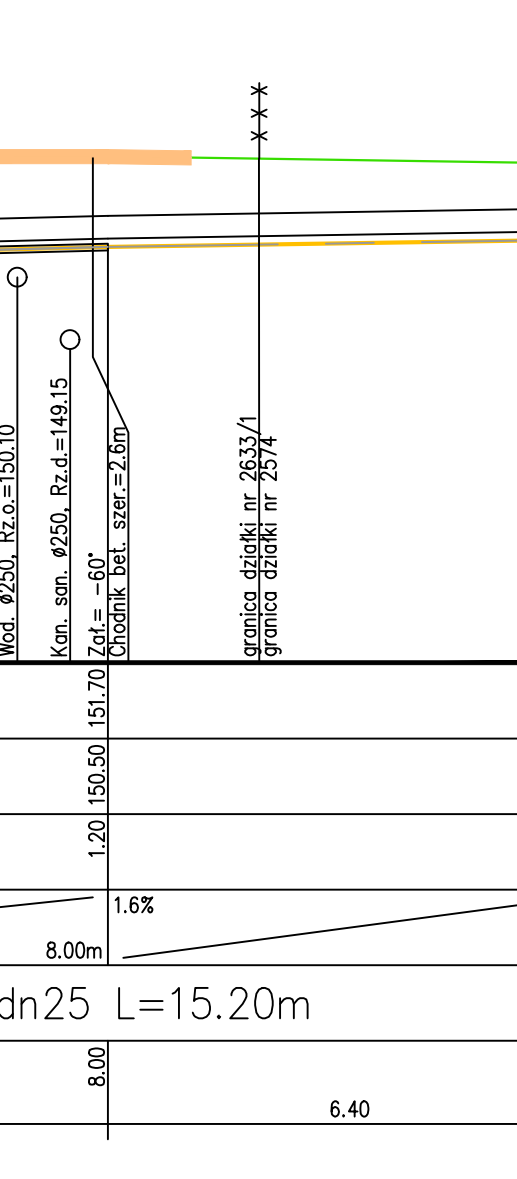
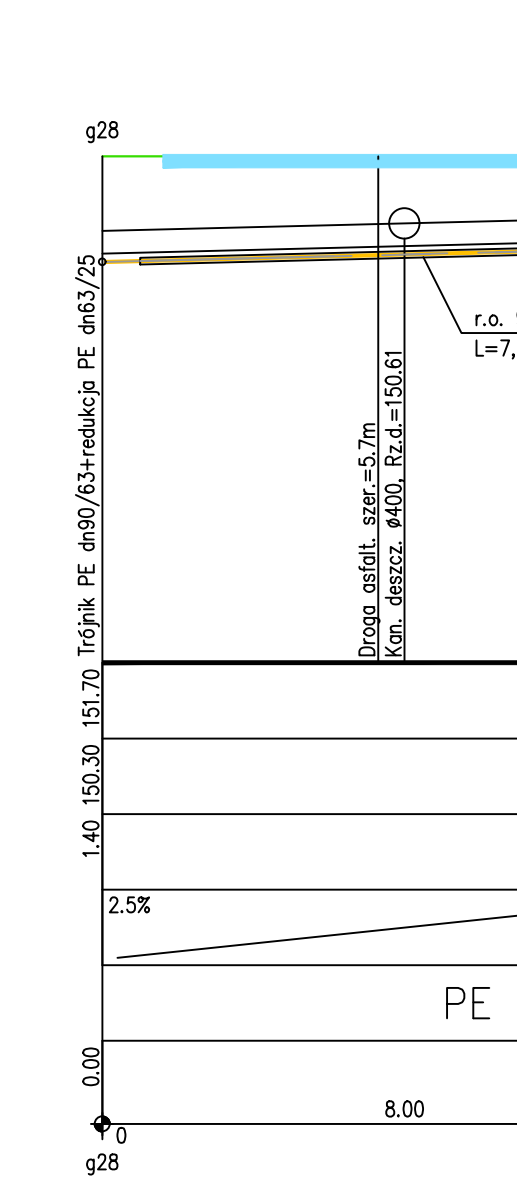


Profile podłużne gazociągu s/c – przytłacza, cz. 2
skala 1:100/100

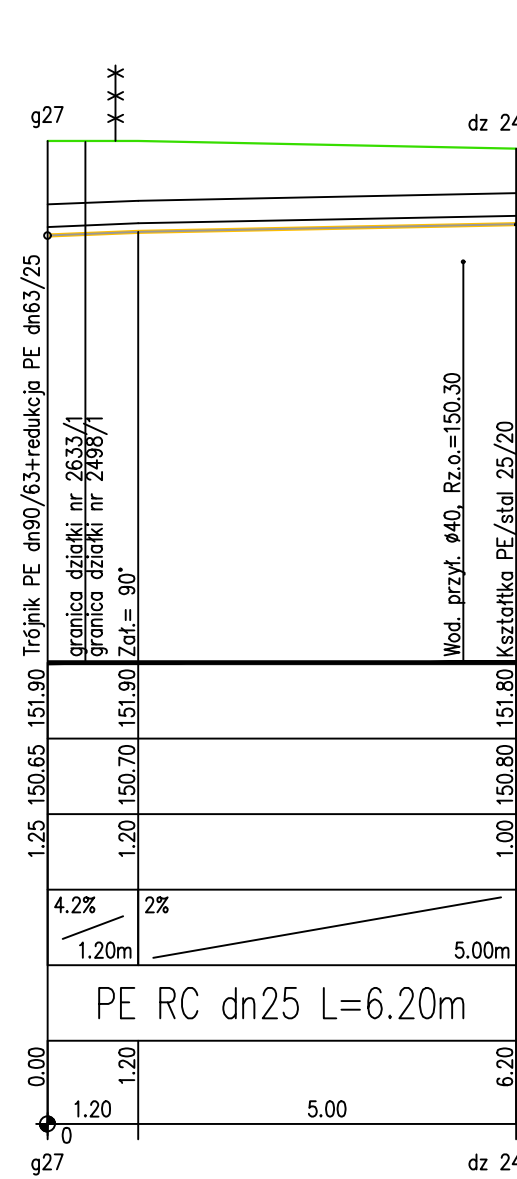

Nazwa inwestycji: "Rozbudowa drogi powiatowej nr 1113R relacji Stale - Chmielów - Dąbrowica w miejscowości Chmielów od drogi powiatowej nr 1110R do drogi gminnej dz. nr ewid. 2690/1 obręb Chmielów"	Stadium: Projekt Budowlany
Nazwa rysunku: PROFILE PODŁUŻNE PRZYŁĄCZY GAZOWYCH Ś/C	Data: 07.2025
Projektant: inż. Anna Mianowska ul. nr 10B 25-750 Pleszew do projektowania i wykonania obiektów budowlanych bez ograniczeń w szczególności roboty budowlane, w tym: roboty ziemne, roboty budowlane, roboty montażowe, roboty wykończeniowe	Skala: 1:100/100
Sprawdzający: inż. Krzysztof Buczyński ul. nr 1427B 60-608 do projektowania i wykonania obiektów budowlanych bez ograniczeń w szczególności roboty budowlane, w tym: roboty ziemne, roboty budowlane, roboty montażowe, roboty wykończeniowe	Nr rysunku: 8