


## Schemat montażowy węzła przyłącza wodociągowego

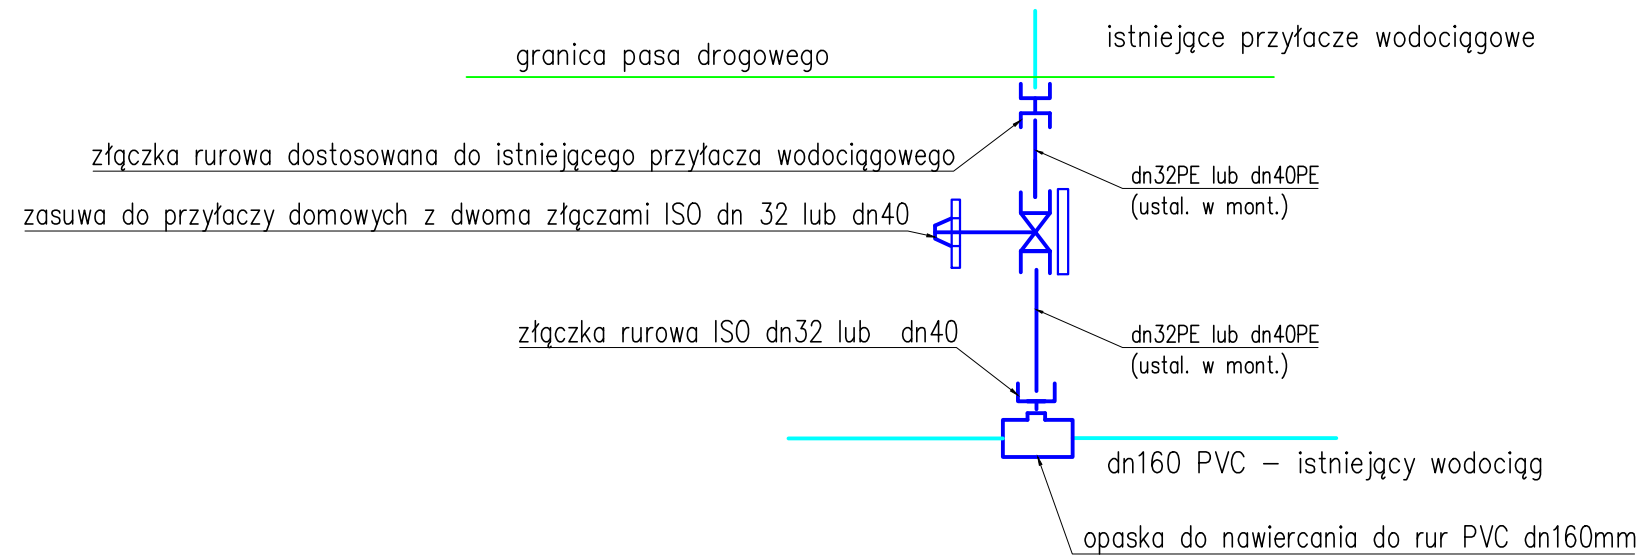

Nazwa inwestycji:		Stadium:
"Rozbudowa drogi powiatowej nr 1113R relacji Stale - Chmielów - Dąbrowica w miejscowości Chmielów od drogi powiatowej nr 1110R do drogi gminnej dz. nr ewid. 2690/1 obręb Chmielów"		Projekt Budowlany
Nazwa rysunku:		Data:
SCHEMAT MONTAŻU WĘZŁA WODOCIĄGOWEGO		07.2025
BRANŻA SANITARNA		Skala:
Projektant:	inż. Anna Mianowska upr. nr PDK/0237/PWOS/12 do projektowania i kierowania robotami budowlanymi bez ograniczeń w specjalności instalacyjnej w zakresie sieci, instalacji i urządzeń cieplnych, wentylacyjnych, gazowych, wodociągowych i kanalizacyjnych	1:500
Sprawdzający:	inż. Krzysztof Buczyński upr. nr 142/TBG/98 do projektowania i kierowania robotami budowlanymi bez ograniczeń w specjalności instalacyjnej w zakresie sieci, instalacji i urządzeń cieplnych, wentylacyjnych, gazowych, wodociągowych i kanalizacyjnych	Nr rysunku: <div style="font-size: 2em; font-weight: bold; margin-top: 10px;">3</div>