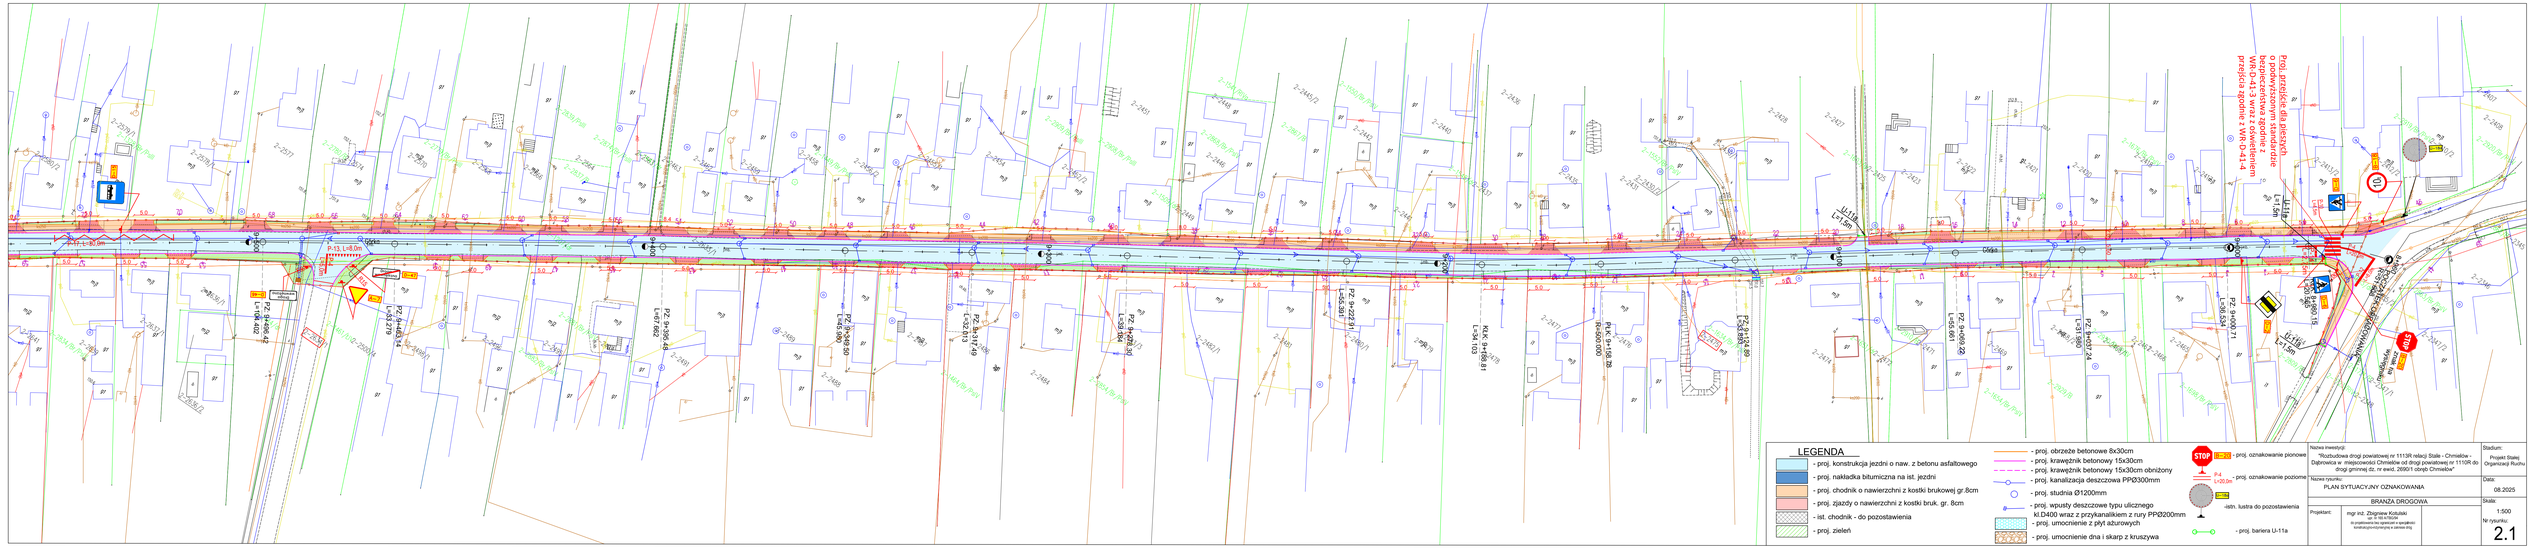
Proj. przejście dla pieszych
o podwyższonym standardzie
bezpieczeństwa zgodnie z
WR.O-41.3 wraz z oświetleniem
przejścia zgodnie z WR.O-43.1-4
P-13, L=8.0m
P-13, L=8.0m
P-13, L=8.0m