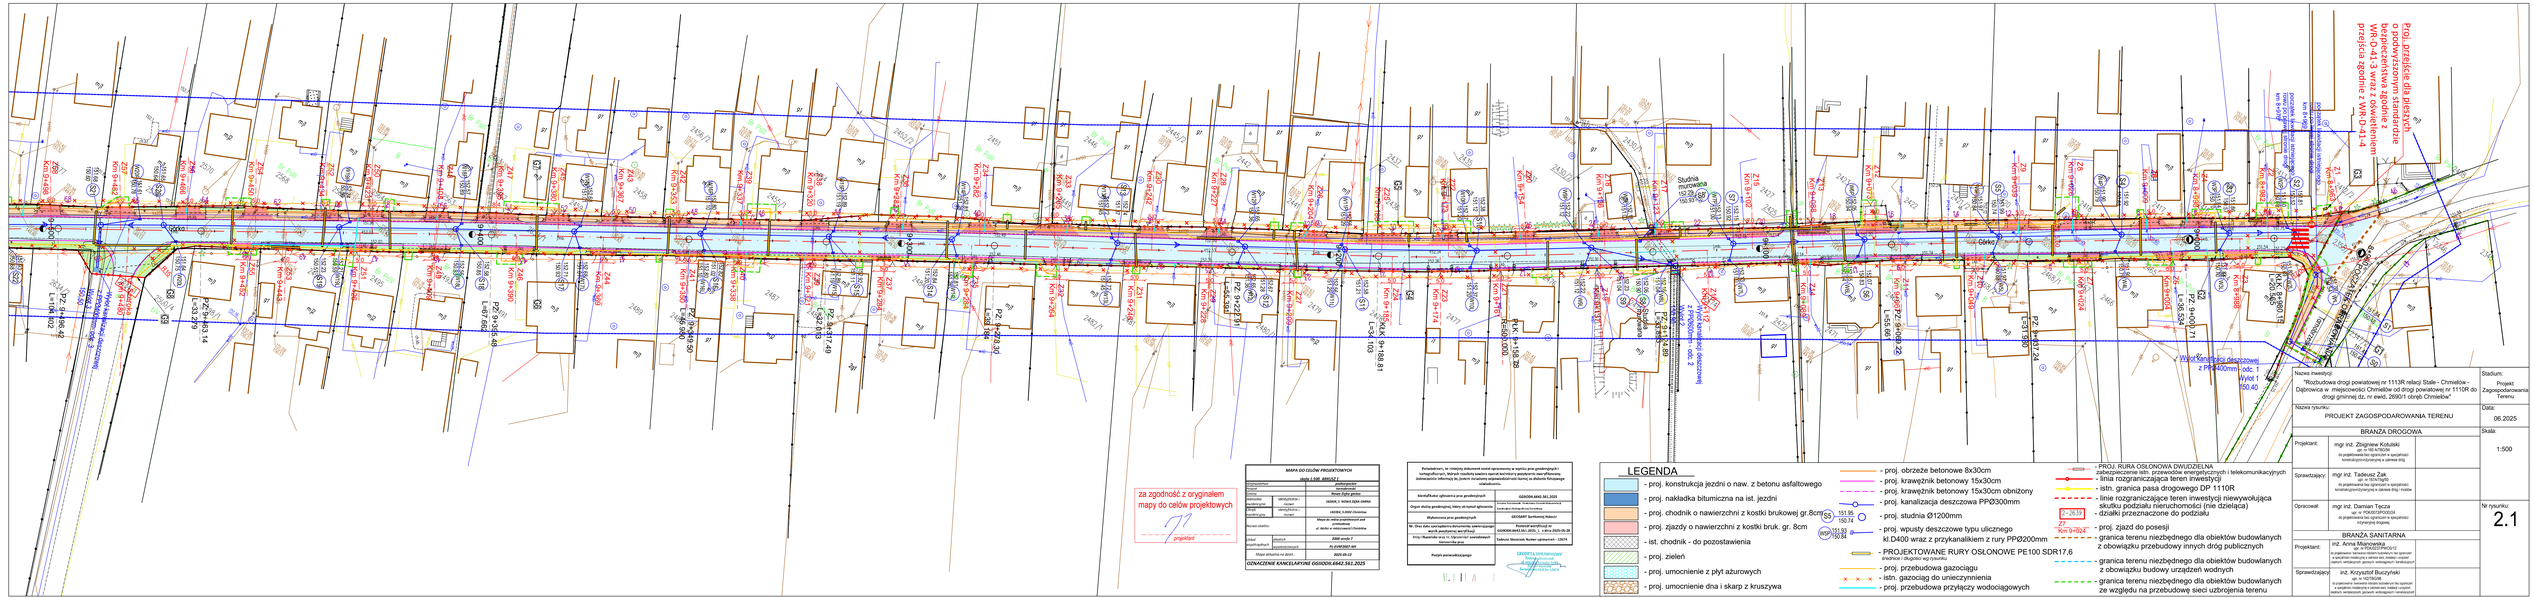
Proj. przejście dla pieszych bezpośrednio przylegające do przejścia zgodnie z WR-D-41-3 wraz z oświetleniem przejścia zgodnie z WR-D-41-4
Wylot Kanalizacja deszczowej Ø1400/2000mm - odc. 1 Wylot 1 60,40
Studnia rozprężna
Studnia rozprężna
Studnia rozprężna