
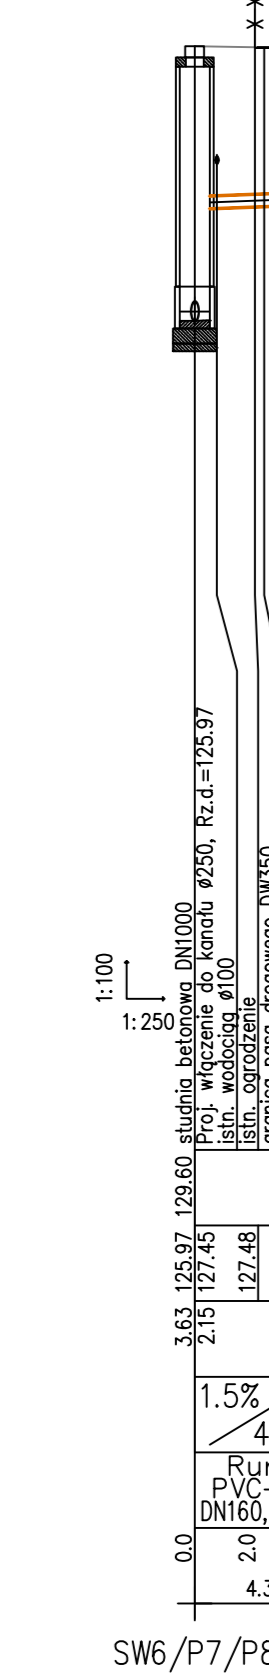
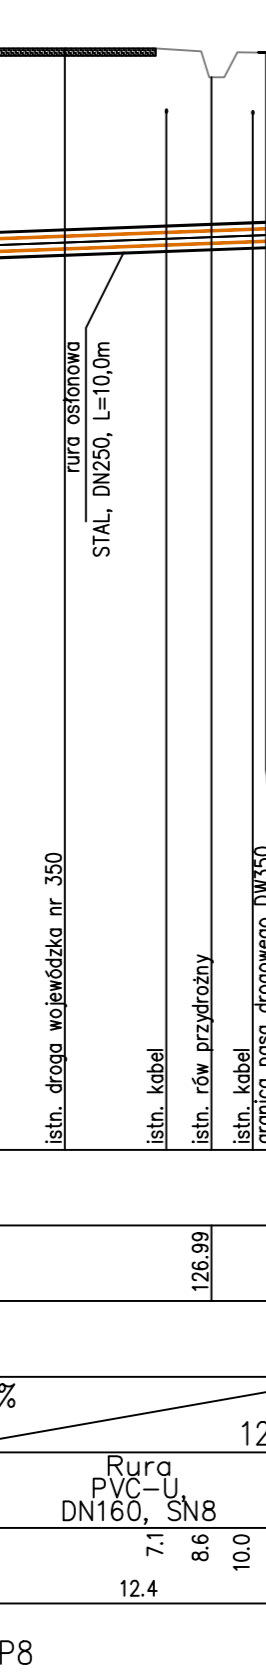
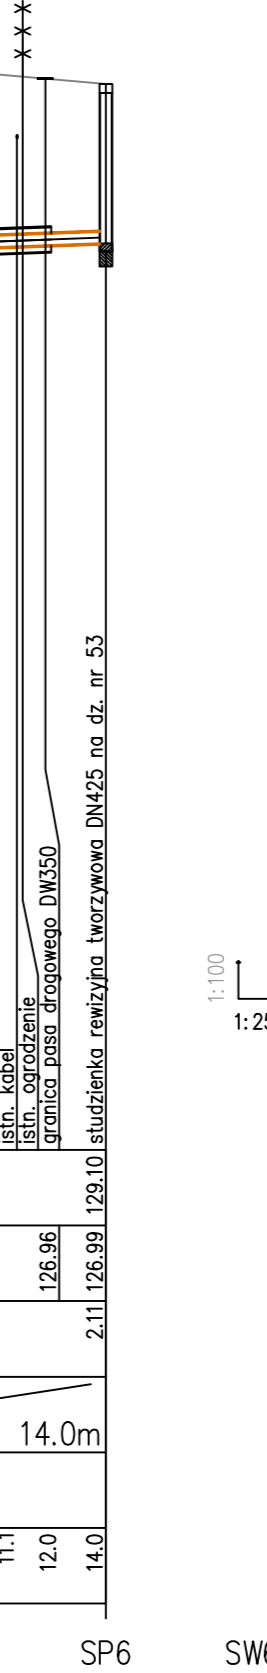
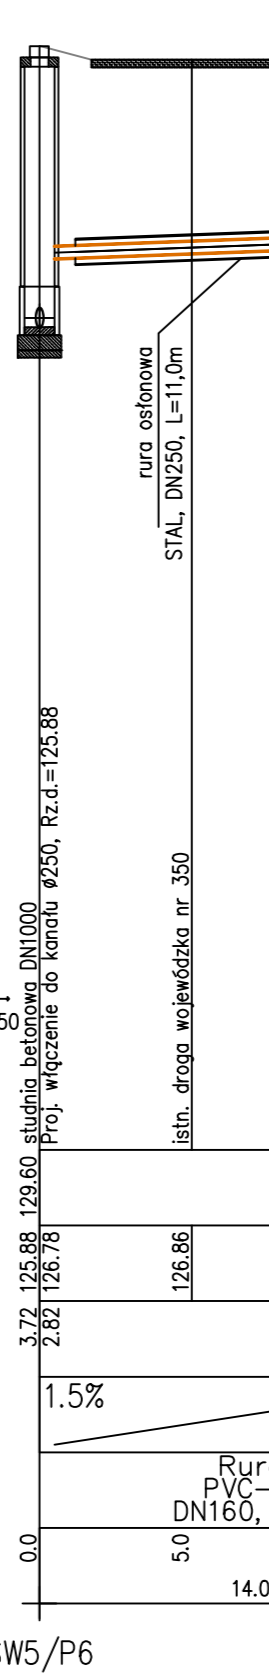
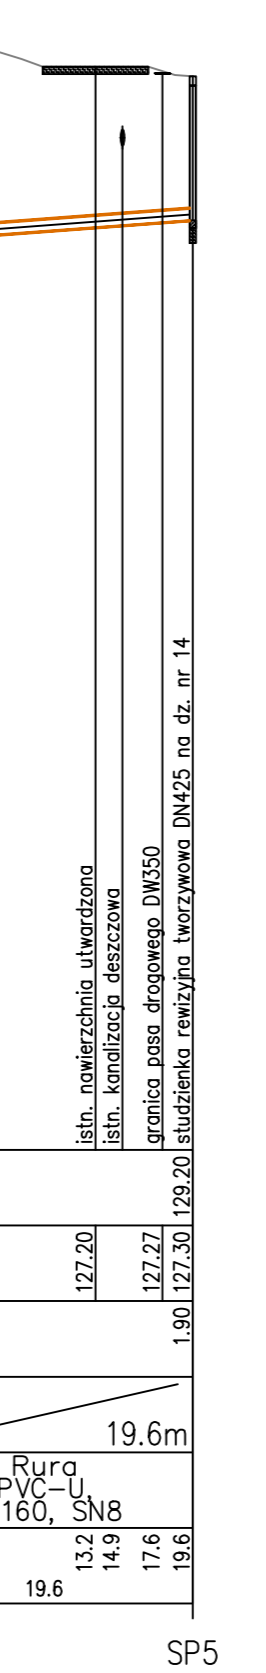
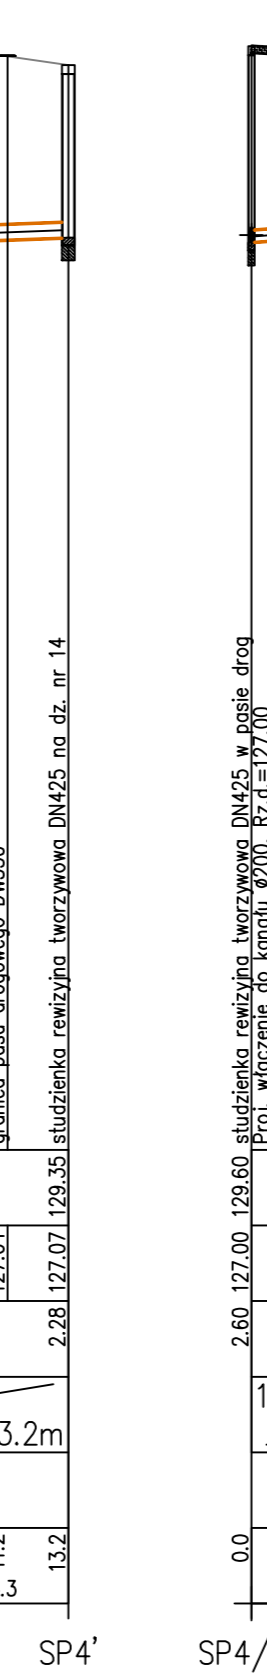
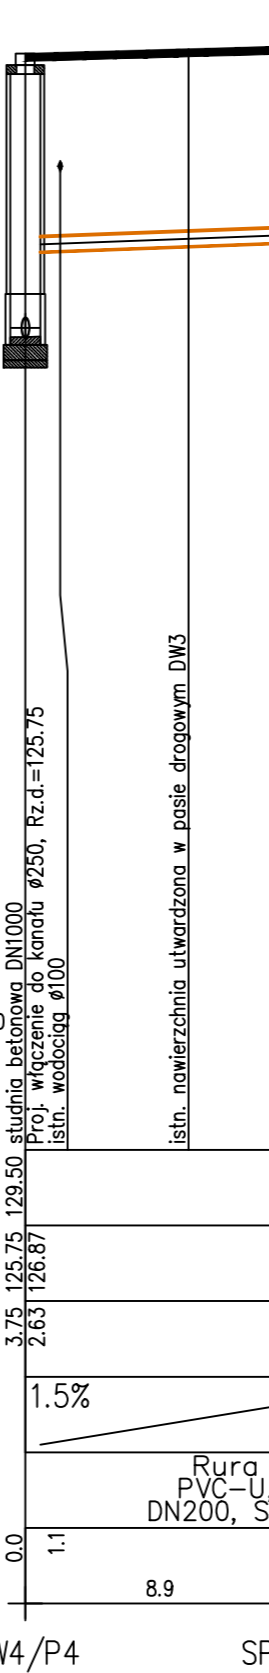
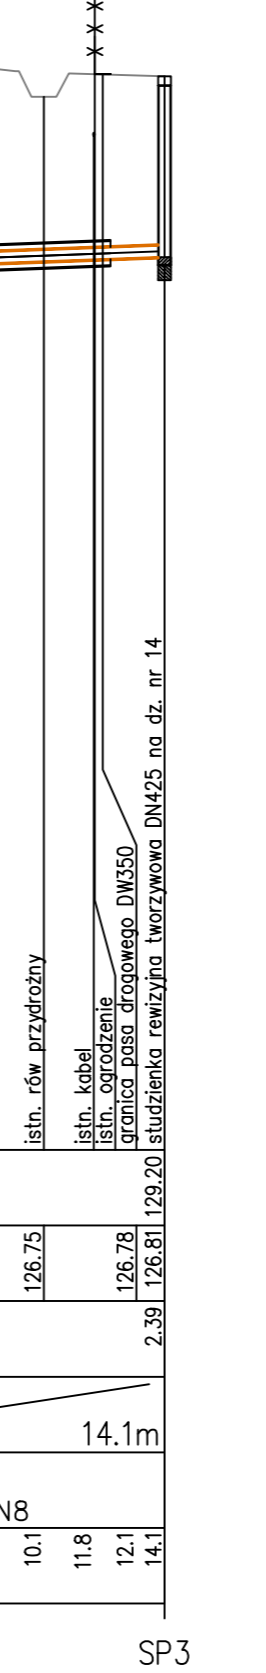
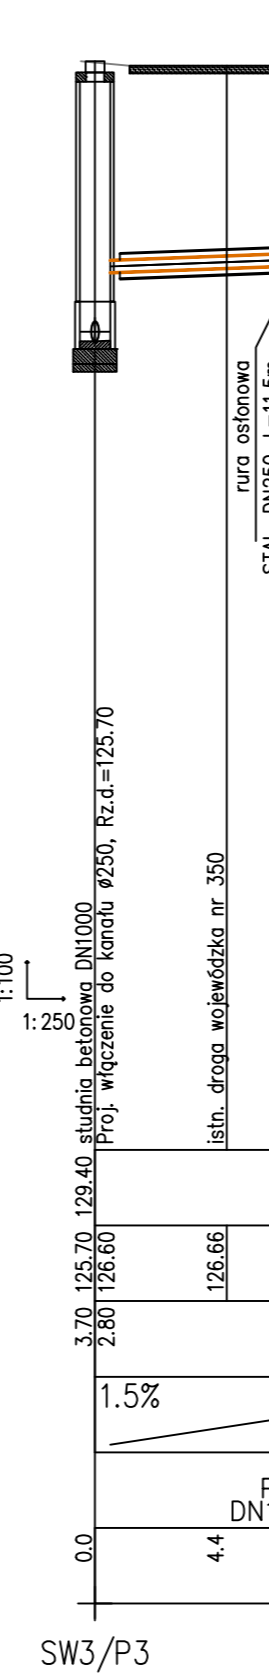
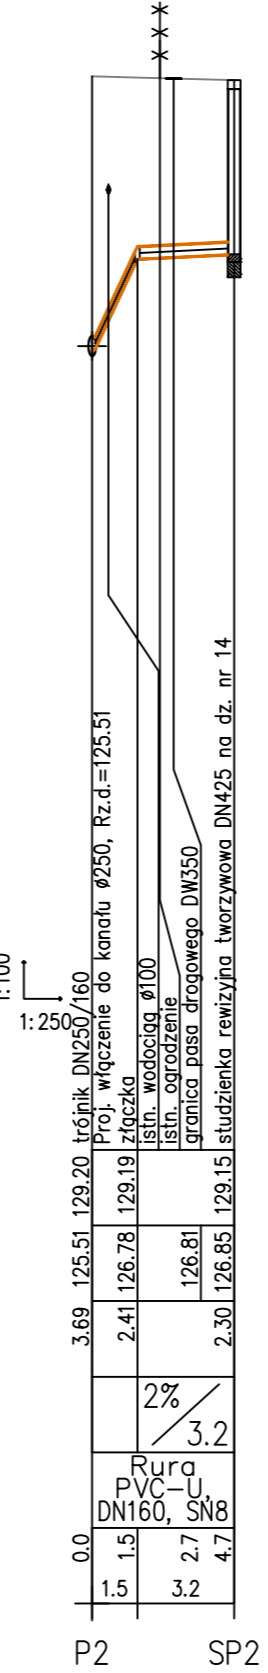
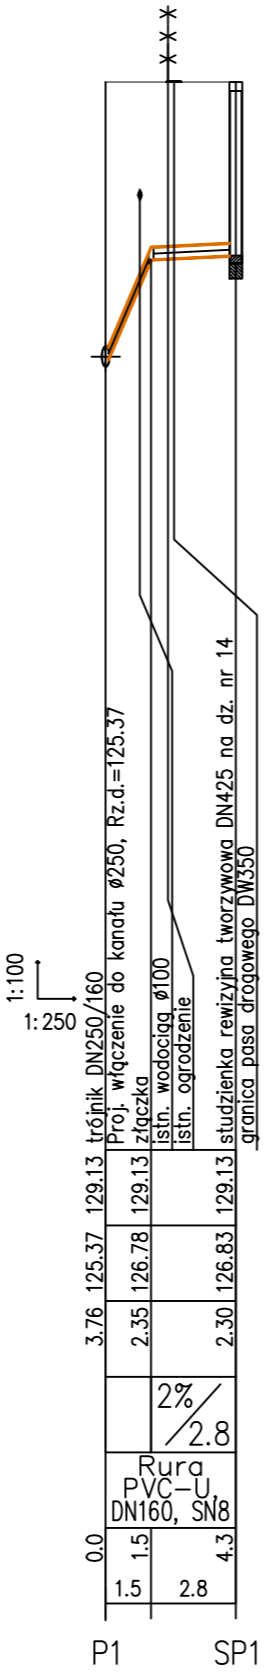
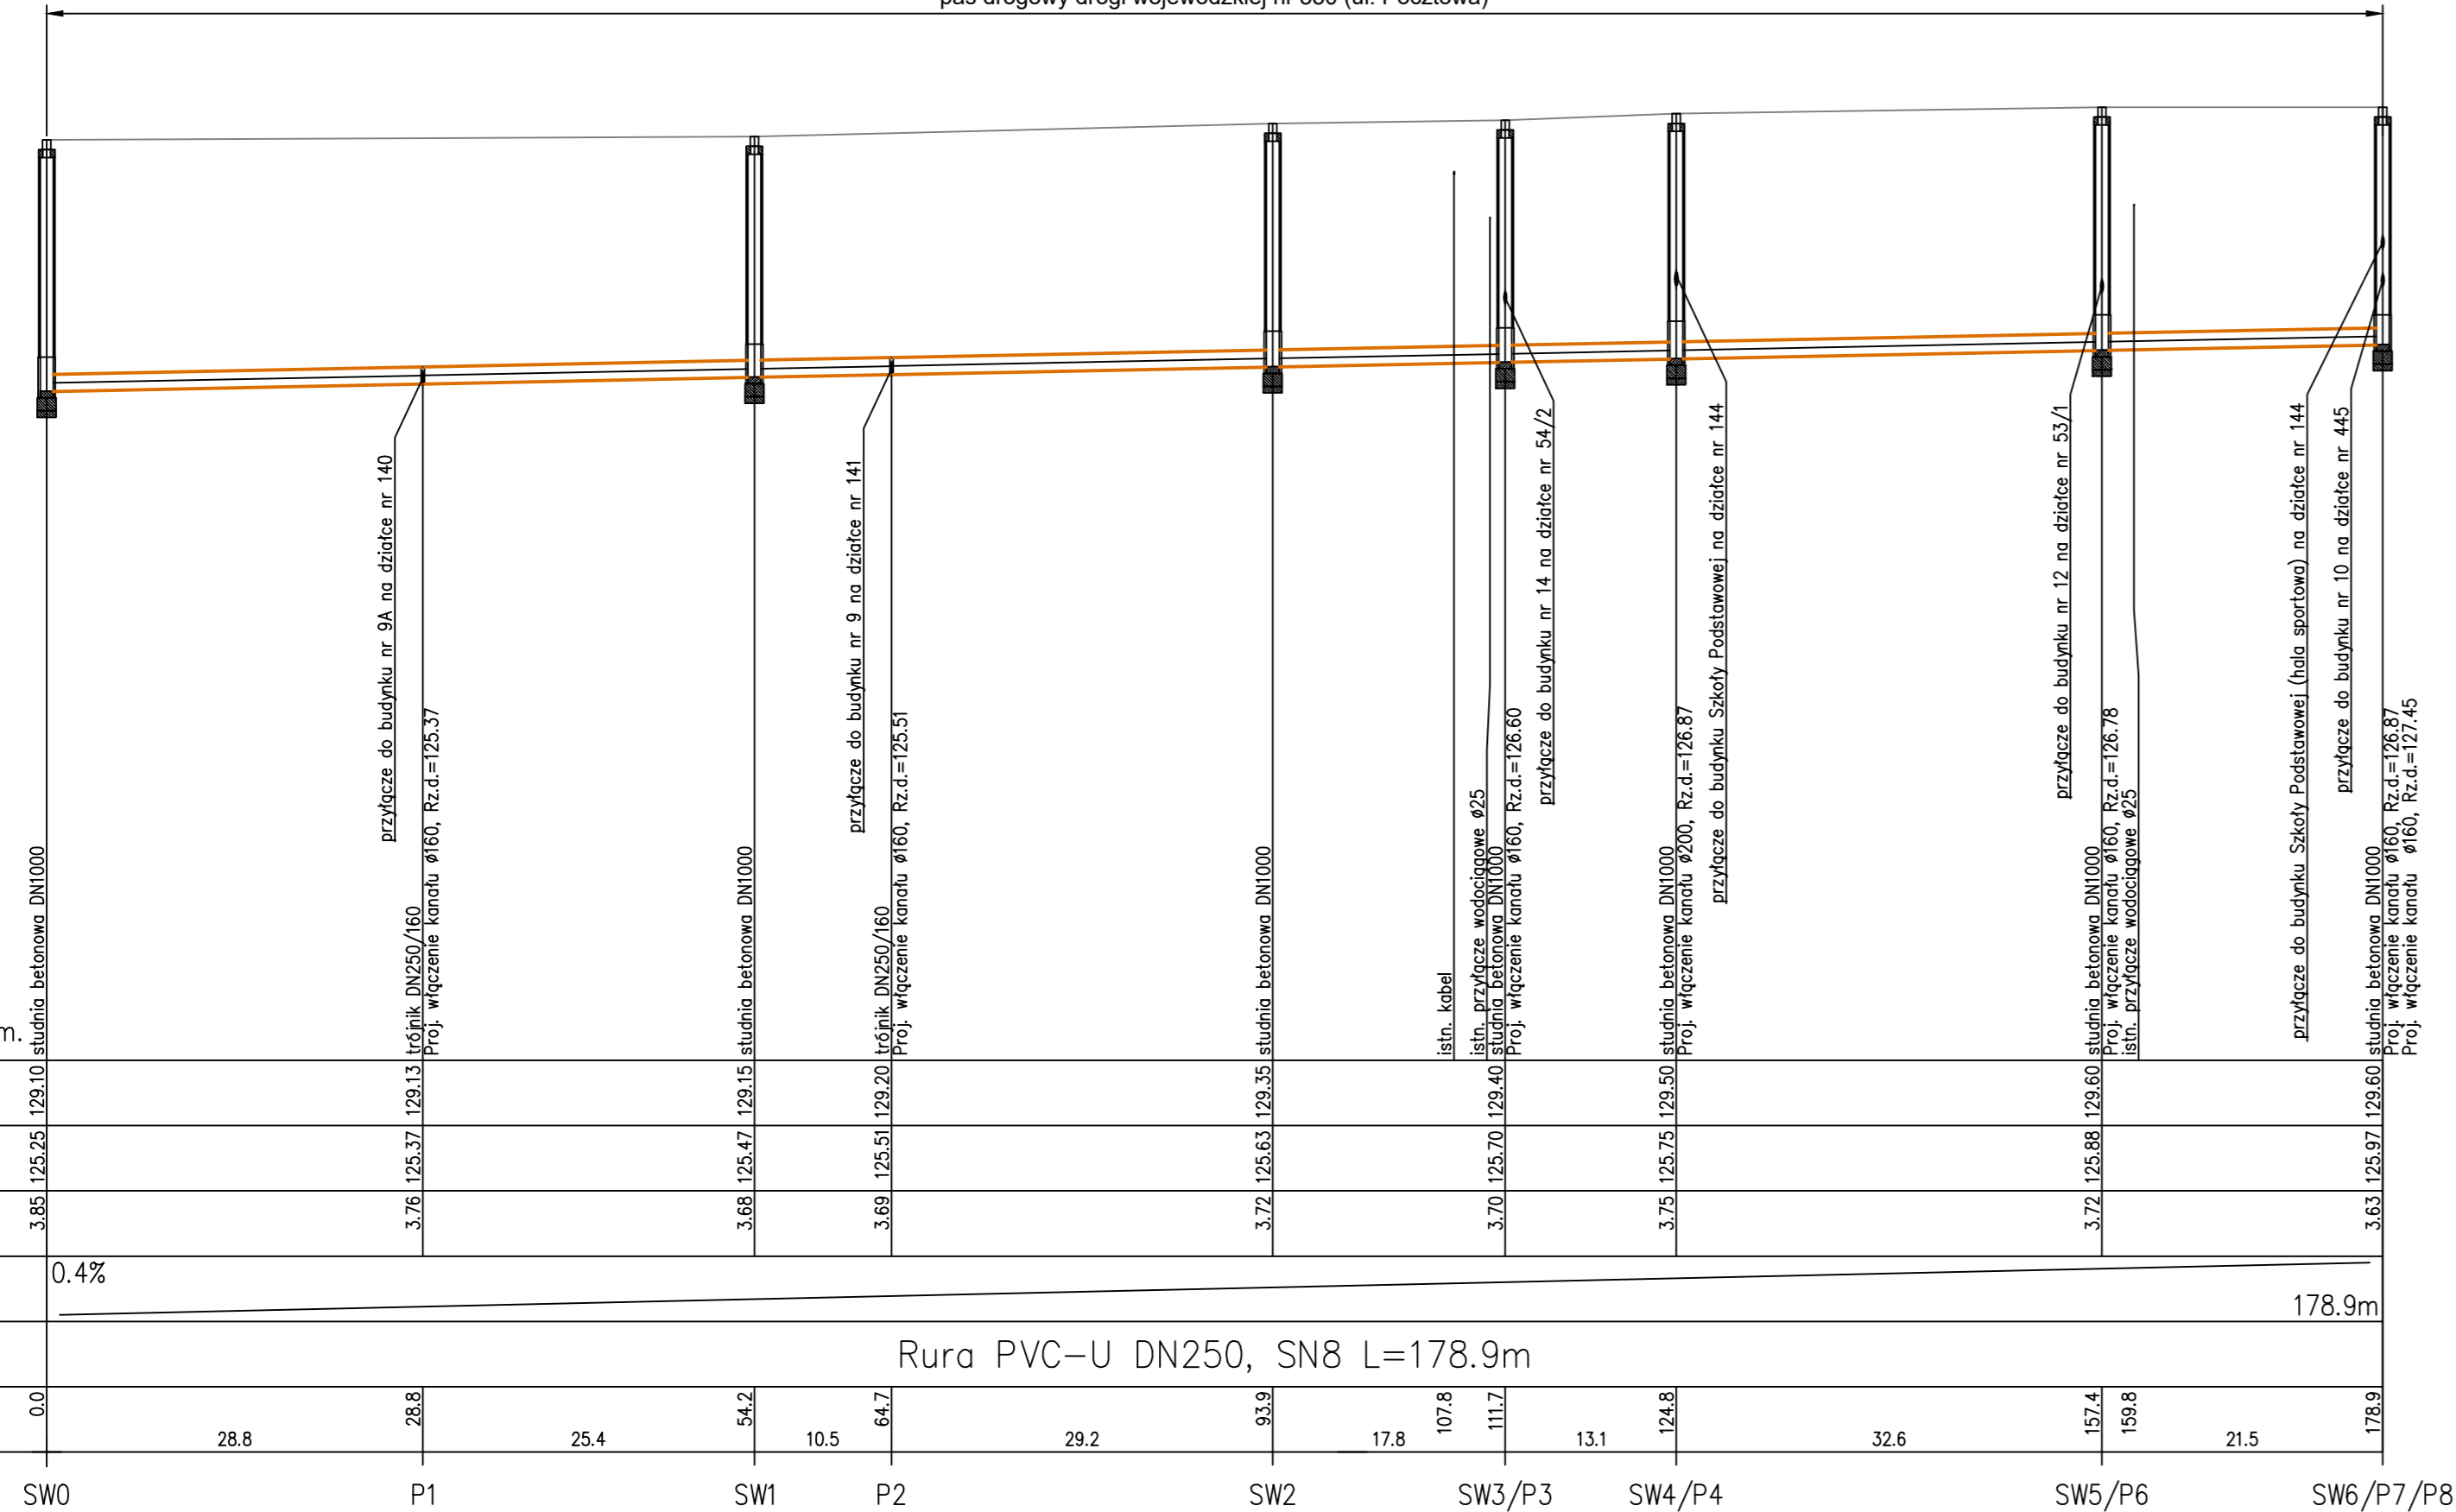


pas drogowy drogi wojewódzkiej nr 350 (ul. Pocztowa)

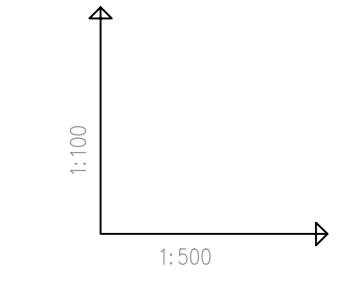

OBIEKT	Budowa przyłączy i instalacji wewnętrznej kanalizacji sanitarnej dla budynku Szkoły Podstawowej w m. Przewóz	data: 12.2025	skala 1:100 1:250 1:500
INWESTOR	Gmina Przewóz, pl. Partyzantów 1, 68-132 Przewóz		
ADRES OBIEKTU	Obręb 0011 Przewóz, dz. nr 80/3, 144, 140, 141, 54/2, 142, 53/1, 445		
TEMAT RYS.	Profil przyłączy kanalizacji sanitarnej	Nr rys.: 2	
OPRACOWAŁ	mgr inż. Jacek Skrzyniarz		
PROJEKTANT	mgr inż. Artur Rojkowski upr. nr WKP/0255/PWOS/05 w specjalności instalacyjnej		