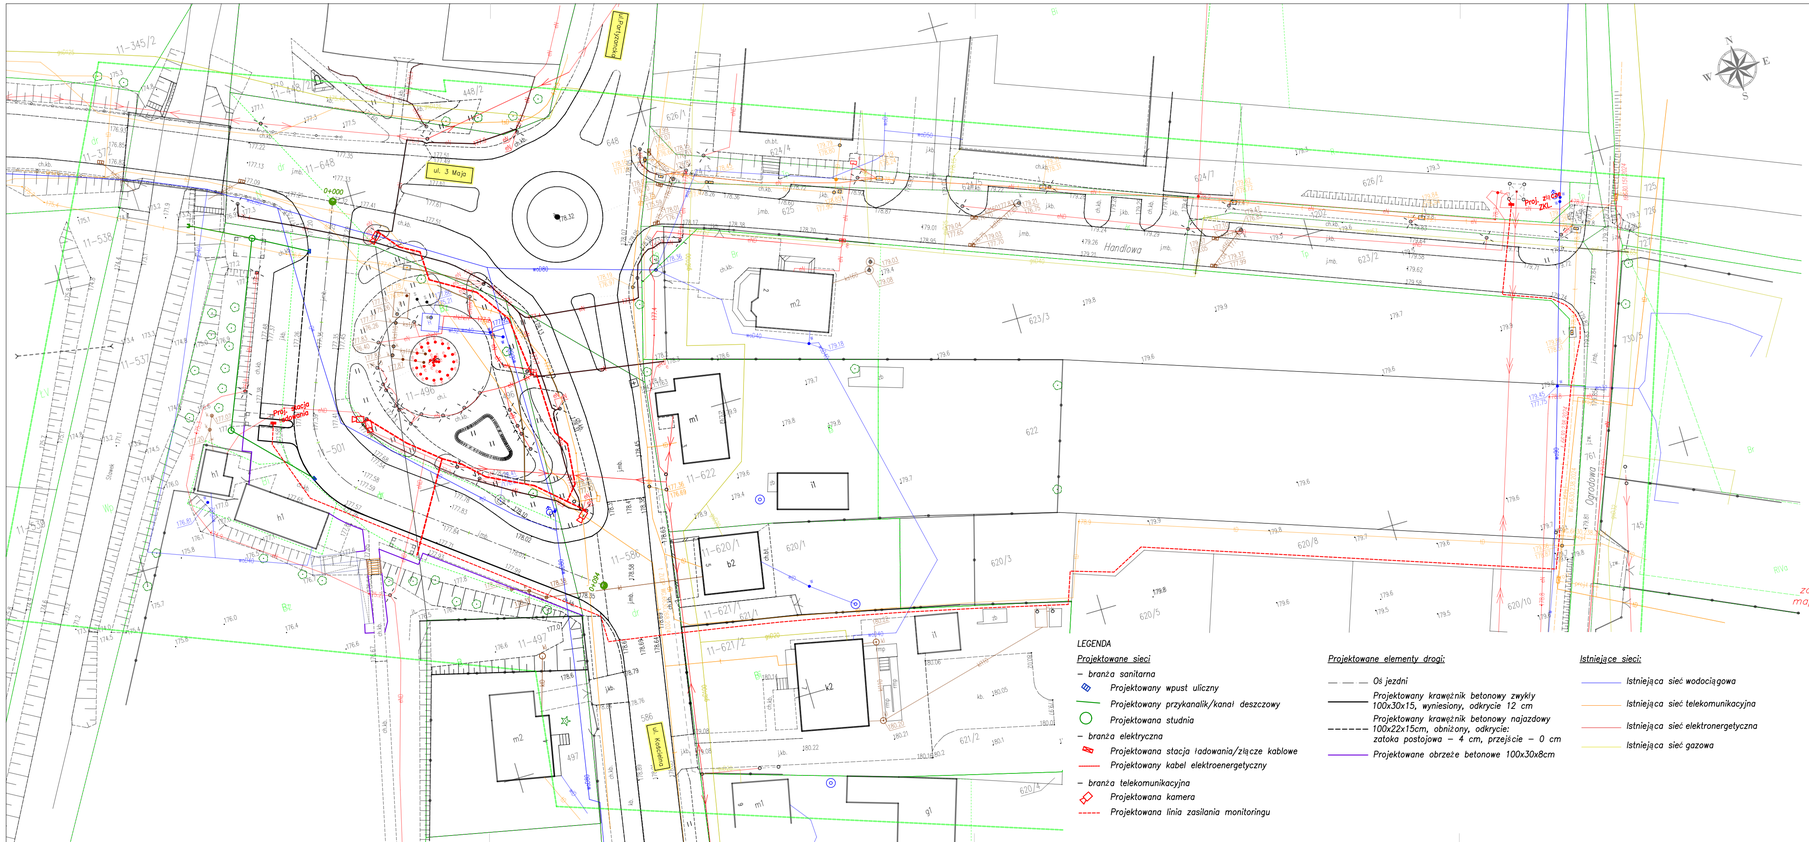

LEGENDA

Projektowane sieci

- branża sanitarna
  - Projektowany wpust uliczny
  - Projektowany przykanalik/kanał deszczowy
  - Projektowana studnia
- branża elektryczna
  - Projektowana stacja ładowania/złącze kablowe
  - Projektowany kabel elektroenergetyczny
- branża telekomunikacyjna
  - Projektowana kamera
  - Projektowana linia zasilania monitoringu

Projektowane elementy drogi:

- Oś jezdni
- Projektowany krawężnik betonowy zwykły 100x30x15, wyniesiony, odkrycie 12 cm
- Projektowany krawężnik betonowy najazdowy 100x22x15cm, obniżony, odkrycie: zatoka postojowa – 4 cm, przejście – 0 cm
- Projektowane obrzeże betonowe 100x30x8cm

Istniejące sieci:

- Istniejąca sieć wodociągowa
- Istniejąca sieć telekomunikacyjna
- Istniejąca sieć elektroenergetyczna
- Istniejąca sieć gazowa

MAPA DO CELÓW PROJEKTOWYCH

Oznaczenie kancelaryjne zgłoszenia pracy geodezyjnej		WG.6640.1990.2024
Miejscowość		Mełgiew ul. 3 Maja, Kościelna
Jednostka ewidencyjna	Identyfikator	061702_2
	nazwa	Mełgiew
Obręb ewidencyjny	Identyfikator	061702_2.0011
	nazwa	Mełgiew I
Skala mapy		1:500
Nazwa układu współrzędnych	prostokątnych płaskich	2000
	wysokości	PL-EVRF2007-NH
Mapa aktualna wg stanu na dzień:		30-12-2024
Numer działki i oznaczenie granic obszaru, który był przedmiotem aktualizacji:		496, 501 oraz działki w zakresie opracowania
Służebności gruntowe mające wpływ na zagospodarowanie gruntów (działki zewnętrzne w granicach projektowanej inwestycji)		Nie badano służebności w KW.

Niniejsza mapa wykonano na podstawie zaktualizowanej w obszarze objętym zamówieniem numerycznej mapy zasadniczej w skali 1:500 sekcja: 8.151.10.07.4.3, 8.151.10.07.4.4, 8.151.10.12.2.1, 8.151.10.12.2.2. Nie wykluczа się istnienia urządzeń podziemnych, które nie zostały zgłoszone do inwentaryzacji i nanieszone na mapę zasadniczą.

BUDMAP BIURO USŁUG GEODEZYJNYCH
PIOTR SZYDŁOWSKI
UL. DOBRZAŃSKIEGO 3
20-262 LUBLIN
REGON 060517966
EMAIL: GEODETA@BUDMAP.PL
tel. 792-620-236

inż. Piotr Szydłowski — Nazwa / imię i nazwisko Wykonawcy — **30.12.2024r**

Andrzej Szymczyk upr. 12815 — Kierownik robót — **30.12.2024r**

Oświadczam, że niniejszy dokument został opracowany w wyniku prac geodezyjnych i kartograficznych, których rezultaty zawiera operat techniczny pozytywnie zweryfikowany. Jednocześnie informuję, że jestem świadomy odpowiedzialności karnej za złożenie fałszywego oświadczenia.

Identyfikator zgłoszenia prac geodezyjnych	WG.6640.1990.2024
Organ służby geodezyjnej, który otrzymał zgłoszenie	Starosta Powiatu Świdnik
Wykonawca prac geodezyjnych	BUDMAP Biuro Usług Geodezyjnych Piotr Szydłowski REGON 060517966
Numer oraz data sporządzenia dokumentu zawierającego wynik pozytywnej weryfikacji	Protokół weryfikacji nr WG.6640.1990.2024_3 z dnia 22-01-2025r
Imię i nazwisko oraz nr uprawnień zawodowych kierownika prac	Andrzej Szymczyk upr. 12815

MAPA DO CELÓW PROJEKTOWYCH

Oznaczenie kancelaryjne zgłoszenia pracy geodezyjnej		WG.6640.170.2025
Miejscowość		Mełgiew ul. Handlowa
Jednostka ewidencyjna	Identyfikator	061702_2
	nazwa	Mełgiew
Obręb ewidencyjny	Identyfikator	061702_2.0011
	nazwa	Mełgiew I
Skala mapy		1:500
Nazwa układu współrzędnych	prostokątnych płaskich	2000
	wysokości	PL-EVRF2007-NH
Mapa aktualna wg stanu na dzień:		28-01-2025
Numer działki i oznaczenie granic obszaru, który był przedmiotem aktualizacji:		działki w zakresie opracowania
Służebności gruntowe mające wpływ na zagospodarowanie gruntów (działki zewnętrzne w granicach projektowanej inwestycji)		Nie badano służebności w KW.

Niniejsza mapa wykonano na podstawie zaktualizowanej w obszarze objętym zamówieniem numerycznej mapy zasadniczej w skali 1:500 sekcja: 8.151.10.07.4.4, 8.151.10.12.2.2. Nie wykluczа się istnienia urządzeń podziemnych, które nie zostały zgłoszone do inwentaryzacji i nanieszone na mapę zasadniczą.

BUDMAP BIURO USŁUG GEODEZYJNYCH
PIOTR SZYDŁOWSKI
UL. DOBRZAŃSKIEGO 3
20-262 LUBLIN
REGON 060517966
EMAIL: GEODETA@BUDMAP.PL
tel. 792-620-236

inż. Piotr Szydłowski — Nazwa / imię i nazwisko Wykonawcy — **28.01.2025r**

Andrzej Szymczyk upr. 12815 — Kierownik robót — **28.01.2025r**

Oświadczam, że niniejszy dokument został opracowany w wyniku prac geodezyjnych i kartograficznych, których rezultaty zawiera operat techniczny pozytywnie zweryfikowany. Jednocześnie informuję, że jestem świadomy odpowiedzialności karnej za złożenie fałszywego oświadczenia.

Identyfikator zgłoszenia prac geodezyjnych	WG.6640.170.2025
Organ służby geodezyjnej, który otrzymał zgłoszenie	Starosta Powiatu Świdnik
Wykonawca prac geodezyjnych	BUDMAP Biuro Usług Geodezyjnych Piotr Szydłowski REGON 060517966
Numer oraz data sporządzenia dokumentu zawierającego wynik pozytywnej weryfikacji	Protokół weryfikacji nr WG.6640.170.2025_1 z dnia 04-02-2025r
Imię i nazwisko oraz nr uprawnień zawodowych kierownika prac	Andrzej Szymczyk upr. 12815

za zgodność z oryginałem mapy do celów projektowych

INWESTOR:
GMINA MEŁGIEW
ul. Partyzancka 2
21-007 Mełgiew

INWESTYCJA:
Przebudowa węzła przesiadkowego w miejscowości Mełgiew, gm. Mełgiew

TEMAT OPRACOWANIA:
Przebudowa infrastruktury drogowej
Budowa kanalizacji deszczowej
Budowa stacji ładowania
Budowa sieci monitoringu

STADIUM:
Uzgodnienia

JEDNOSTKA PROJEKTOWA:
Przedsiębiorstwo Inżynieryjne MARGIT
Piaszczyn 64, 20-258 Lublin

TYTUŁ RYSUNKU:
Plan sytuacyjny

Projektant:	Branża:	Podpis:	Skala:
mgr inż. Karolina Wiat–Lipowska nr upr.: LUB/0068/PWBS/18	sanitarna		1: 500
mgr inż. Paweł Wojczuk nr upr.: LUB/0131/PWOE/10	elektryczna		Data: luty 2025
Janusz Korbaś nr upr.: DTT–TU/02249/02/U	telekomunikacyjna		Branża: drogowa
			Nr rysunku: 2