




SZCZEGÓŁ nr 1
krawężnik betonowy 15x22 cm
jezdni <-> istn. parking
skala 1:20

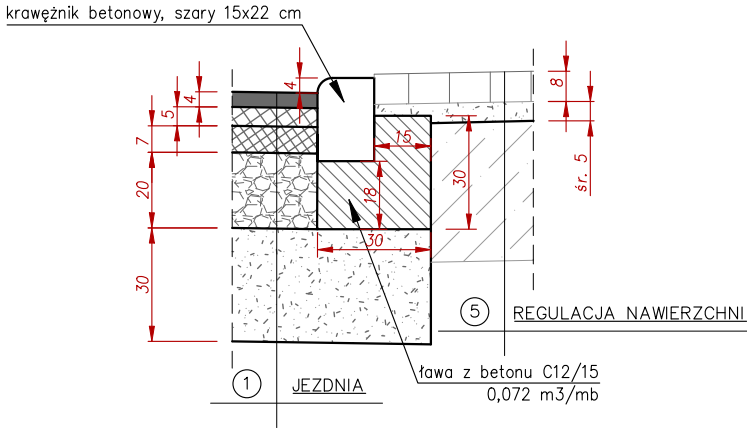


SZCZEGÓŁ nr 2
krawężnik betonowy 15x30 cm
stanowisko stacji <-> istn. chodnik
skala 1:20

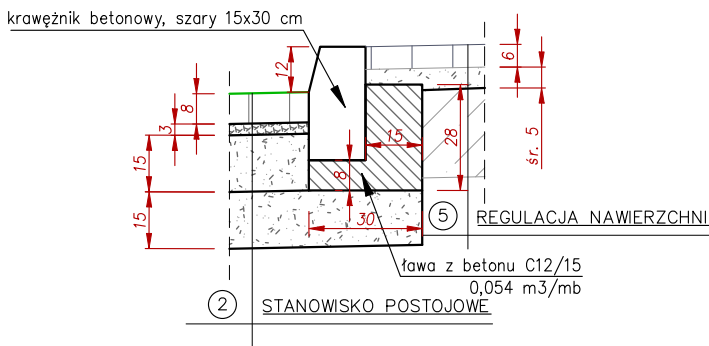


SZCZEGÓŁ nr 3
krawężnik betonowy 15x30 cm
jednia <-> chodnik
skala 1:20

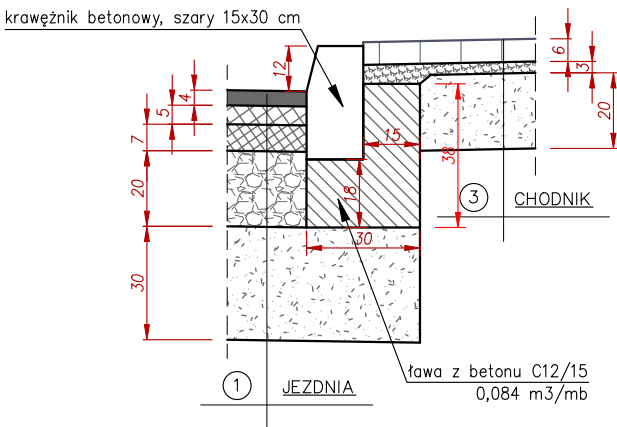


SZCZEGÓŁ nr 4
krawężnik betonowy 15x30 cm
jednia <-> chodnik
skala 1:20

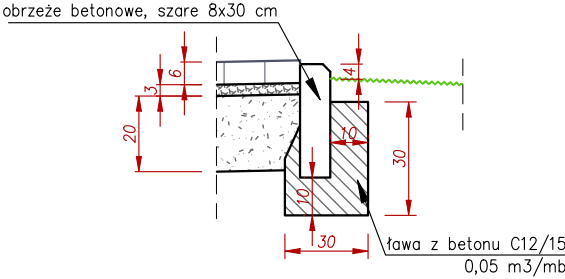

SZCZEGÓŁ nr 5
palisada betonowa 12x18x(50-120) cm
pochylnia <-> trawnik
skala 1:20

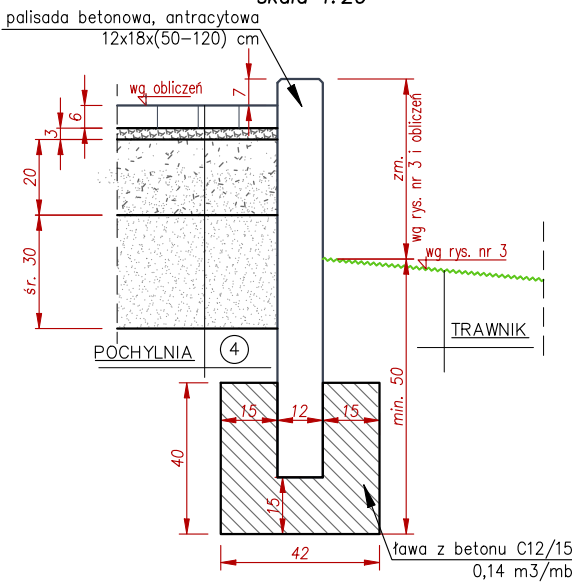

INWESTOR: GMINA MEŁGIEW ul. Partyzancka 2 21-007 Mełgiew	JEDNOSTKA PROJEKTOWA: Przedsiębiorstwo Inżynieryjne MARGIT Pliszczyn 64, 20-258 Lublin			
	TYTUŁ RYSUNKU: Szczegóły konstrukcyjne			
INWESTYCJA: Przebudowa węzła przesiadkowego w miejscowości Mełgiew, gm. Mełgiew	Projektant: mgr inż. Grzegorz Waszczuk nr upr.: LUB/0152/PWOD/11	Branża: drogowa	Podpis:	Skala: 1: 20
				Data: luty 2025
TEMAT OPRACOWANIA: Przebudowa infrastruktury drogowej	Autor: mgr inż. Jerzy Dobosz	Branża: drogowa	Podpis:	Branża: drogowa
STADIUM: Projekt techniczny	Sprawdzający: mgr inż. Robert Wołosz nr upr.: LUB/0165/PWOD/13	Branża: drogowa	Podpis:	Nr rysunku: 5