



skala 1:20, Przekrój pionowy

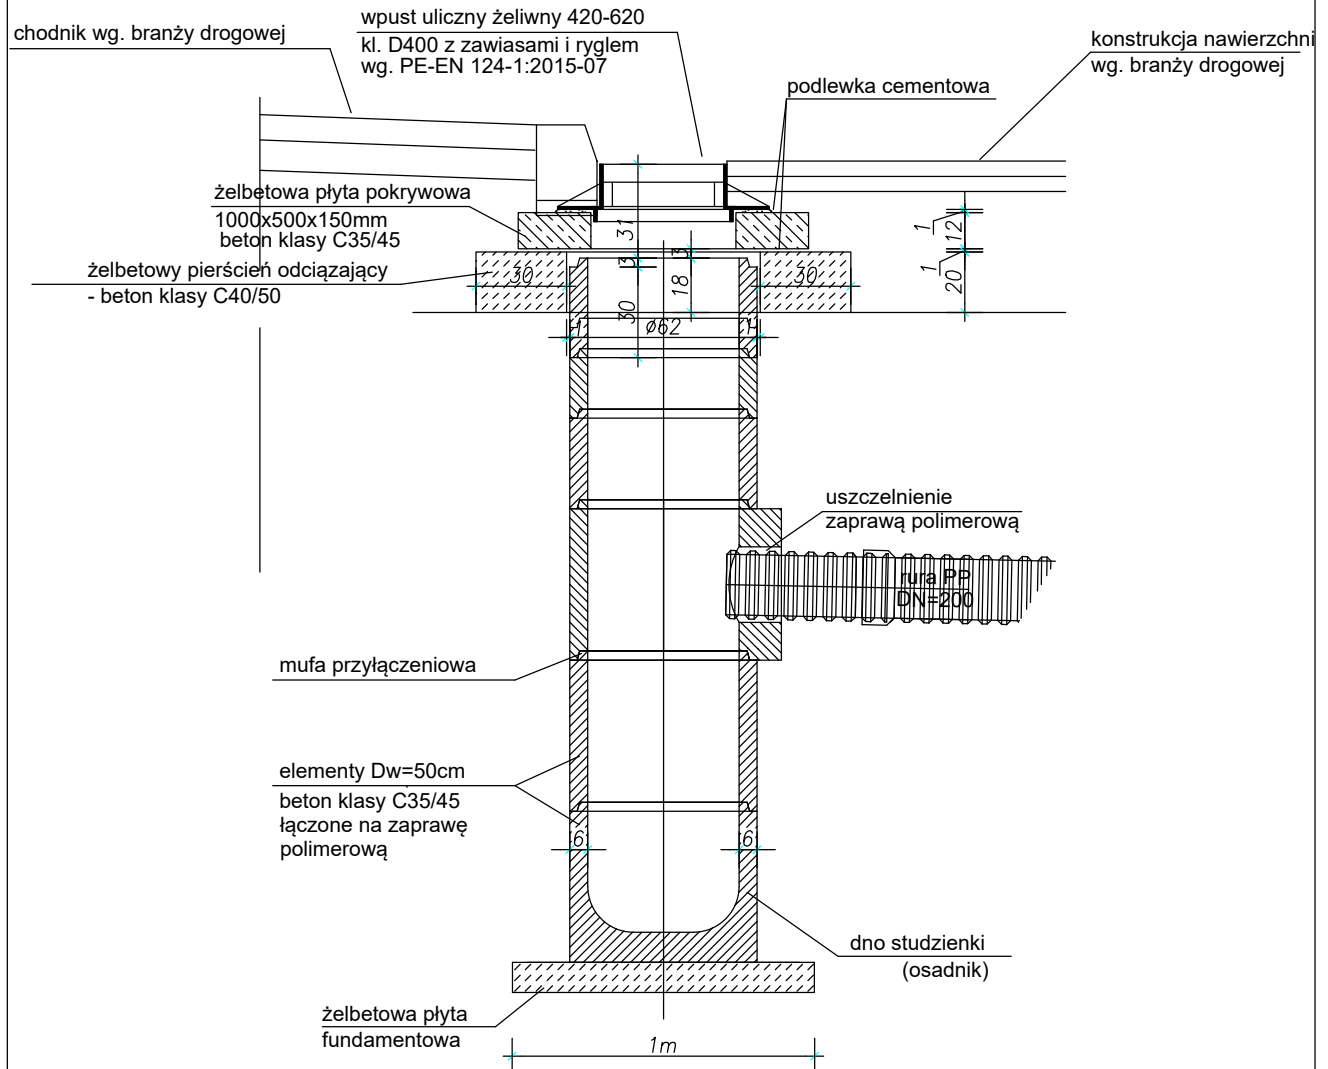

INWESTOR: GMINA MEŁGIEW ul. Partyzancka 2 21-007 Mełgiew	JEDNOSTKA PROJEKTOWA: Przedsiębiorstwo Inżynieryjne MARGIT Pliszczyn 64, 20-258 Lublin			
INWESTYCJA: Przebudowa węzła przesiadkowego w miejscowości Mełgiew, gm. Mełgiew	TYTUŁ RYSUNKU: Szczegół wpustu deszczowego z osadnikami			
TEMAT OPRACOWANIA: Budowa kanalizacji deszczowej	Projektant: mgr inż. Karolina Wlaz-Lipowska nr upr.: LUB/0068/PWBS/18	Branża: sanitarna	Podpis: 	Data: luty 2025
				Branża: sanitarna
STADIUM: Projekt techniczny	Sprawdzający: mgr inż. Zbigniew Szostak nr upr.: LUB/0183/PWOS/14	sanitarna		Nr rysunku: 4