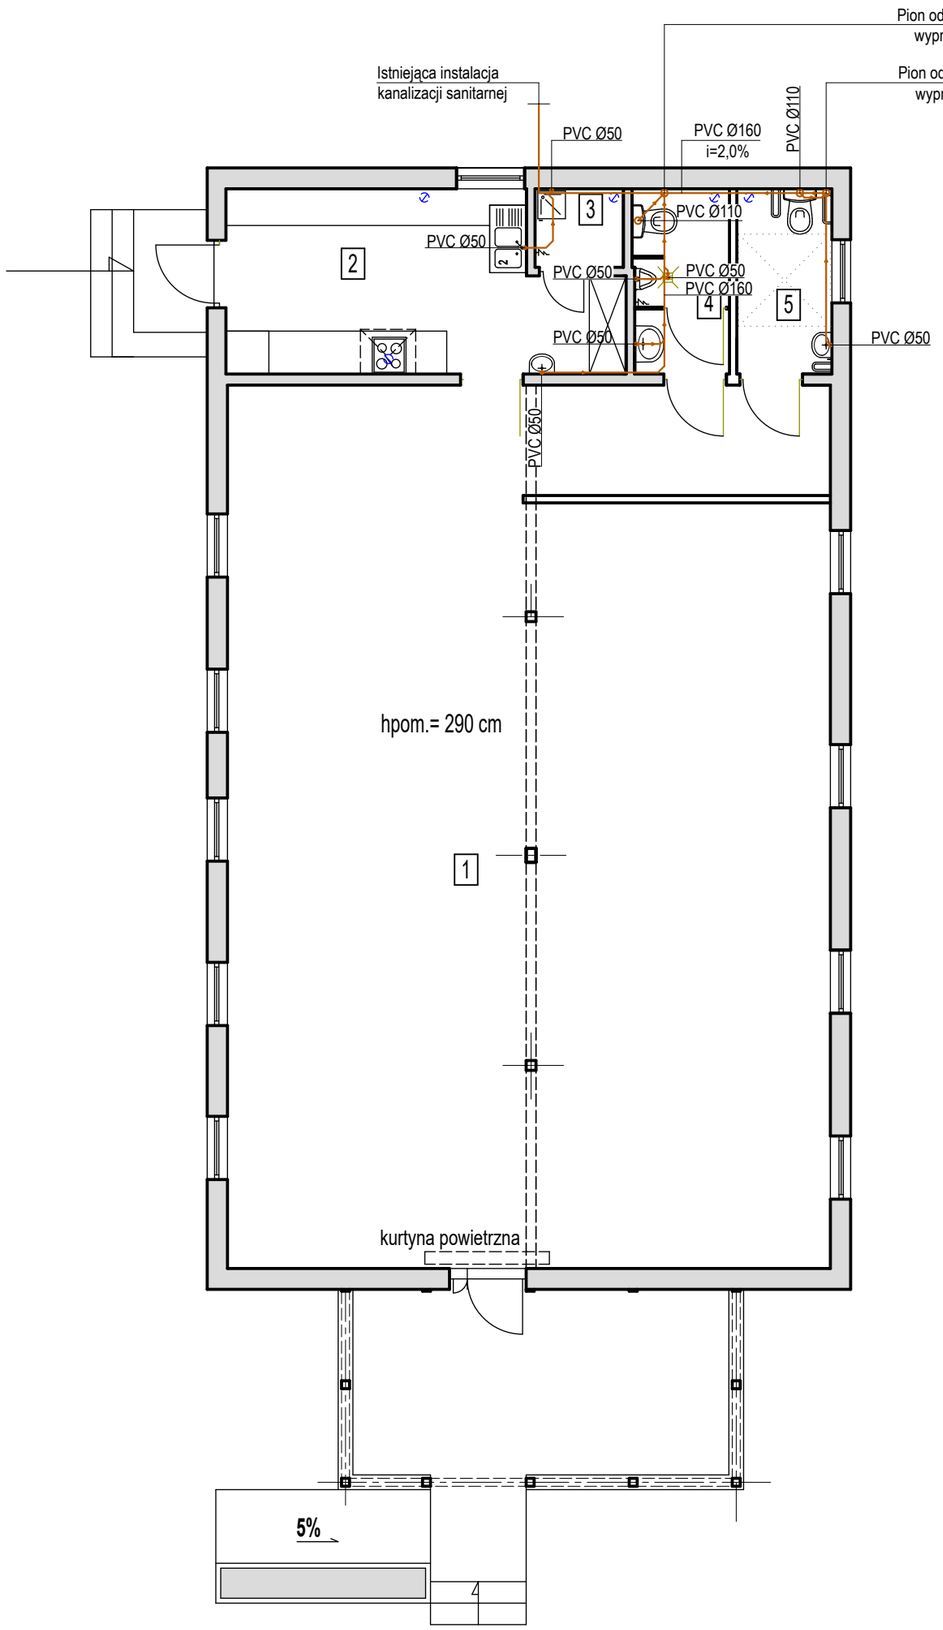

PARTER BUDYNKU - ZESTAWIENIE POMIESZCZEŃ		
NAZWA POMIESZCZENIA	**POSADZKA**	**POWIERZCHNIA UŻYTKOWA**
1. Sala świetlicy	Panele podłogowe	141,00 m2
2. Zaplecze sali z magazynkiem	Gres	17,30 m2
3. Pom. porządkowe	Gres	1,80 m2
4. WC męskie	Gres	4,70 m2
5. WC kobiet i niepełnosprawnych	Gres	4,65 m2
	Razem	**169,45 m2**

UWAGI:
1. Przed przystąpieniem do realizacji zapoznać się pozostałymi projektami instalacyjnymi oraz sprawdzić wymiary z natury. Wszelkie rozbieżności zgłosić projektantowi celem dokonania korekty rozwiązania projektowego.
2. Przejścia przez przegrody oddzielenia pożarowego wykonać w klasie odporności ogniowej zgodnie z przegrodą.
3. Przewody instalacji należy wykonać:
- kanalizacja sanitarna - z PVC
4. Przewody prowadzić ze spadkiem:
- przewody główne kanalizacji sanitarnej - 2,0% w kierunku odpływu
- podejścia kanalizacji sanitarnej do przyborów - 2,0% w kierunku pionów
5. Urządzenia podłączać zgodnie z DTR producenta.

LEGENDA:

- projektowana instalacja kanalizacji sanitarnej wykonana z rur PVC

USŁUGI PROJEKTOWE I KOSZTORYSOWE
W BUDOWNICTWIE
Inż. Dorota Chrzanowska- Siwek
07-407 Czerwin
ul. Piastowska 29
NIP: 758-184-71- 89, tel: 602 125 441

Inwestor :	Gmina Czerwin, ul. Plac Tysiąclecia 1, 07-407 Czerwin
Lokalizacja :	dz. ozn. nr geod. nr geod. 81/2, m. Gocły, gm. Czerwin
Temat :	**MODERNIZACJA BUDYNKU ŚWIETLICY WIEJSKIEJ W MSC. GOCŁY**

Nazwa rysunku :	1:100	S-2
RZUT PRZYZIEMIA - instalacja kanalizacji sanitarnej		

Autorzy projektu :	Specjalność :	Nr uprawnień :	Podpis :
BRANŻA SANITARNA			
Projektant: mgr inż. Tomasz Tymiński	sanitarna	MAZ/0266/PWOS/10	
Opracowała: mgr inż. Zuzanna Laskowska			
Miejscowość, data:	Ostrołęka, październik 2025 r.		