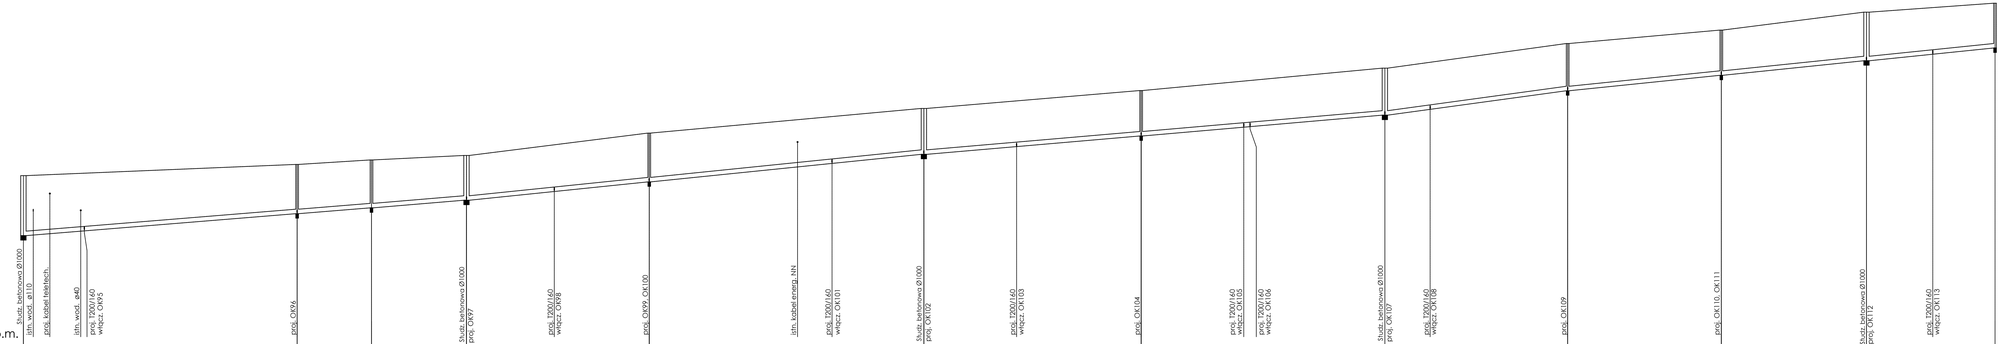

Poziom porównawczy 142,00 m n.p.m.

	S6			S75	S76	S77		S78		S79		S80		S81		S82		S83		S84		S85
Rzędna terenu istniejącego	149,70			150,20	150,40	150,60		151,60		152,70		153,50		154,50		155,60		156,20		157,00		157,40
Rzędna dna kanału	147,02			148,00	148,26	148,60		149,42		150,63		151,47		152,40		153,49		154,18		154,83		155,40
Zagłębienie dna kanału [m]	2,68			2,20	2,14	2,00		2,18		2,05		2,03		2,10		2,11		2,02		2,17		2,00
Odległości [m]		61,10		16,60	21,20	40,80		61,30		48,50		54,40		40,80		34,30		32,40		28,70		
Średnice, materiał		Ø200				Ø200				Ø200				Ø200		Ø200						
Spadek							16 ‰		20 ‰				17 ‰		27 ‰						20 ‰	
Długość trasy [m]	0,00	5,90	12,80	17,70	19,80	38,80	118,50	139,70	172,80	180,50	201,00	221,70	248,50	272,40	273,80	303,93	314,00	344,70	379,00	411,40	426,20	440,10

SANTUS — Pracownia Projektowa SANTUS Marek Matusiak, Bialsko Podlaskie, ul. Sikorskiego 13, 21-872 Dołubowo, Mała	
INWESTOR: GMINA DALIKÓW **Plac Powstańców 1, 99-205 Dalików**	Stadium: **PT**
Obiekt: Adres: **BUDOWA KANALIZACJI NA TERENIE GMINY DALIKÓW - etap II** **Budowa sieci kanalizacji sanitarnej wraz z odgałęzieniami w miejscowości Dalików i Złotniki**	Data oprac.: **01.2025r.**
Projektant: mgr inż. Marek Matusiak upr. bud. nr WR/0101/PWOD/20 upr. bud. nr WR/0101/PWOD/20	Podpis: Nr Rys: **13**
Tytuł rysunku: **PROFIL PODŁUŻNY KANALIZACJI** **Kolektor K-7**	Skala: **1:100 / 1:500**