



SZCZEGÓŁ ZABEZPIECZENIA W WYKOPIE KABLI
ENERGETYCZNYCH I TELEKOMUNIKACYJNYCH

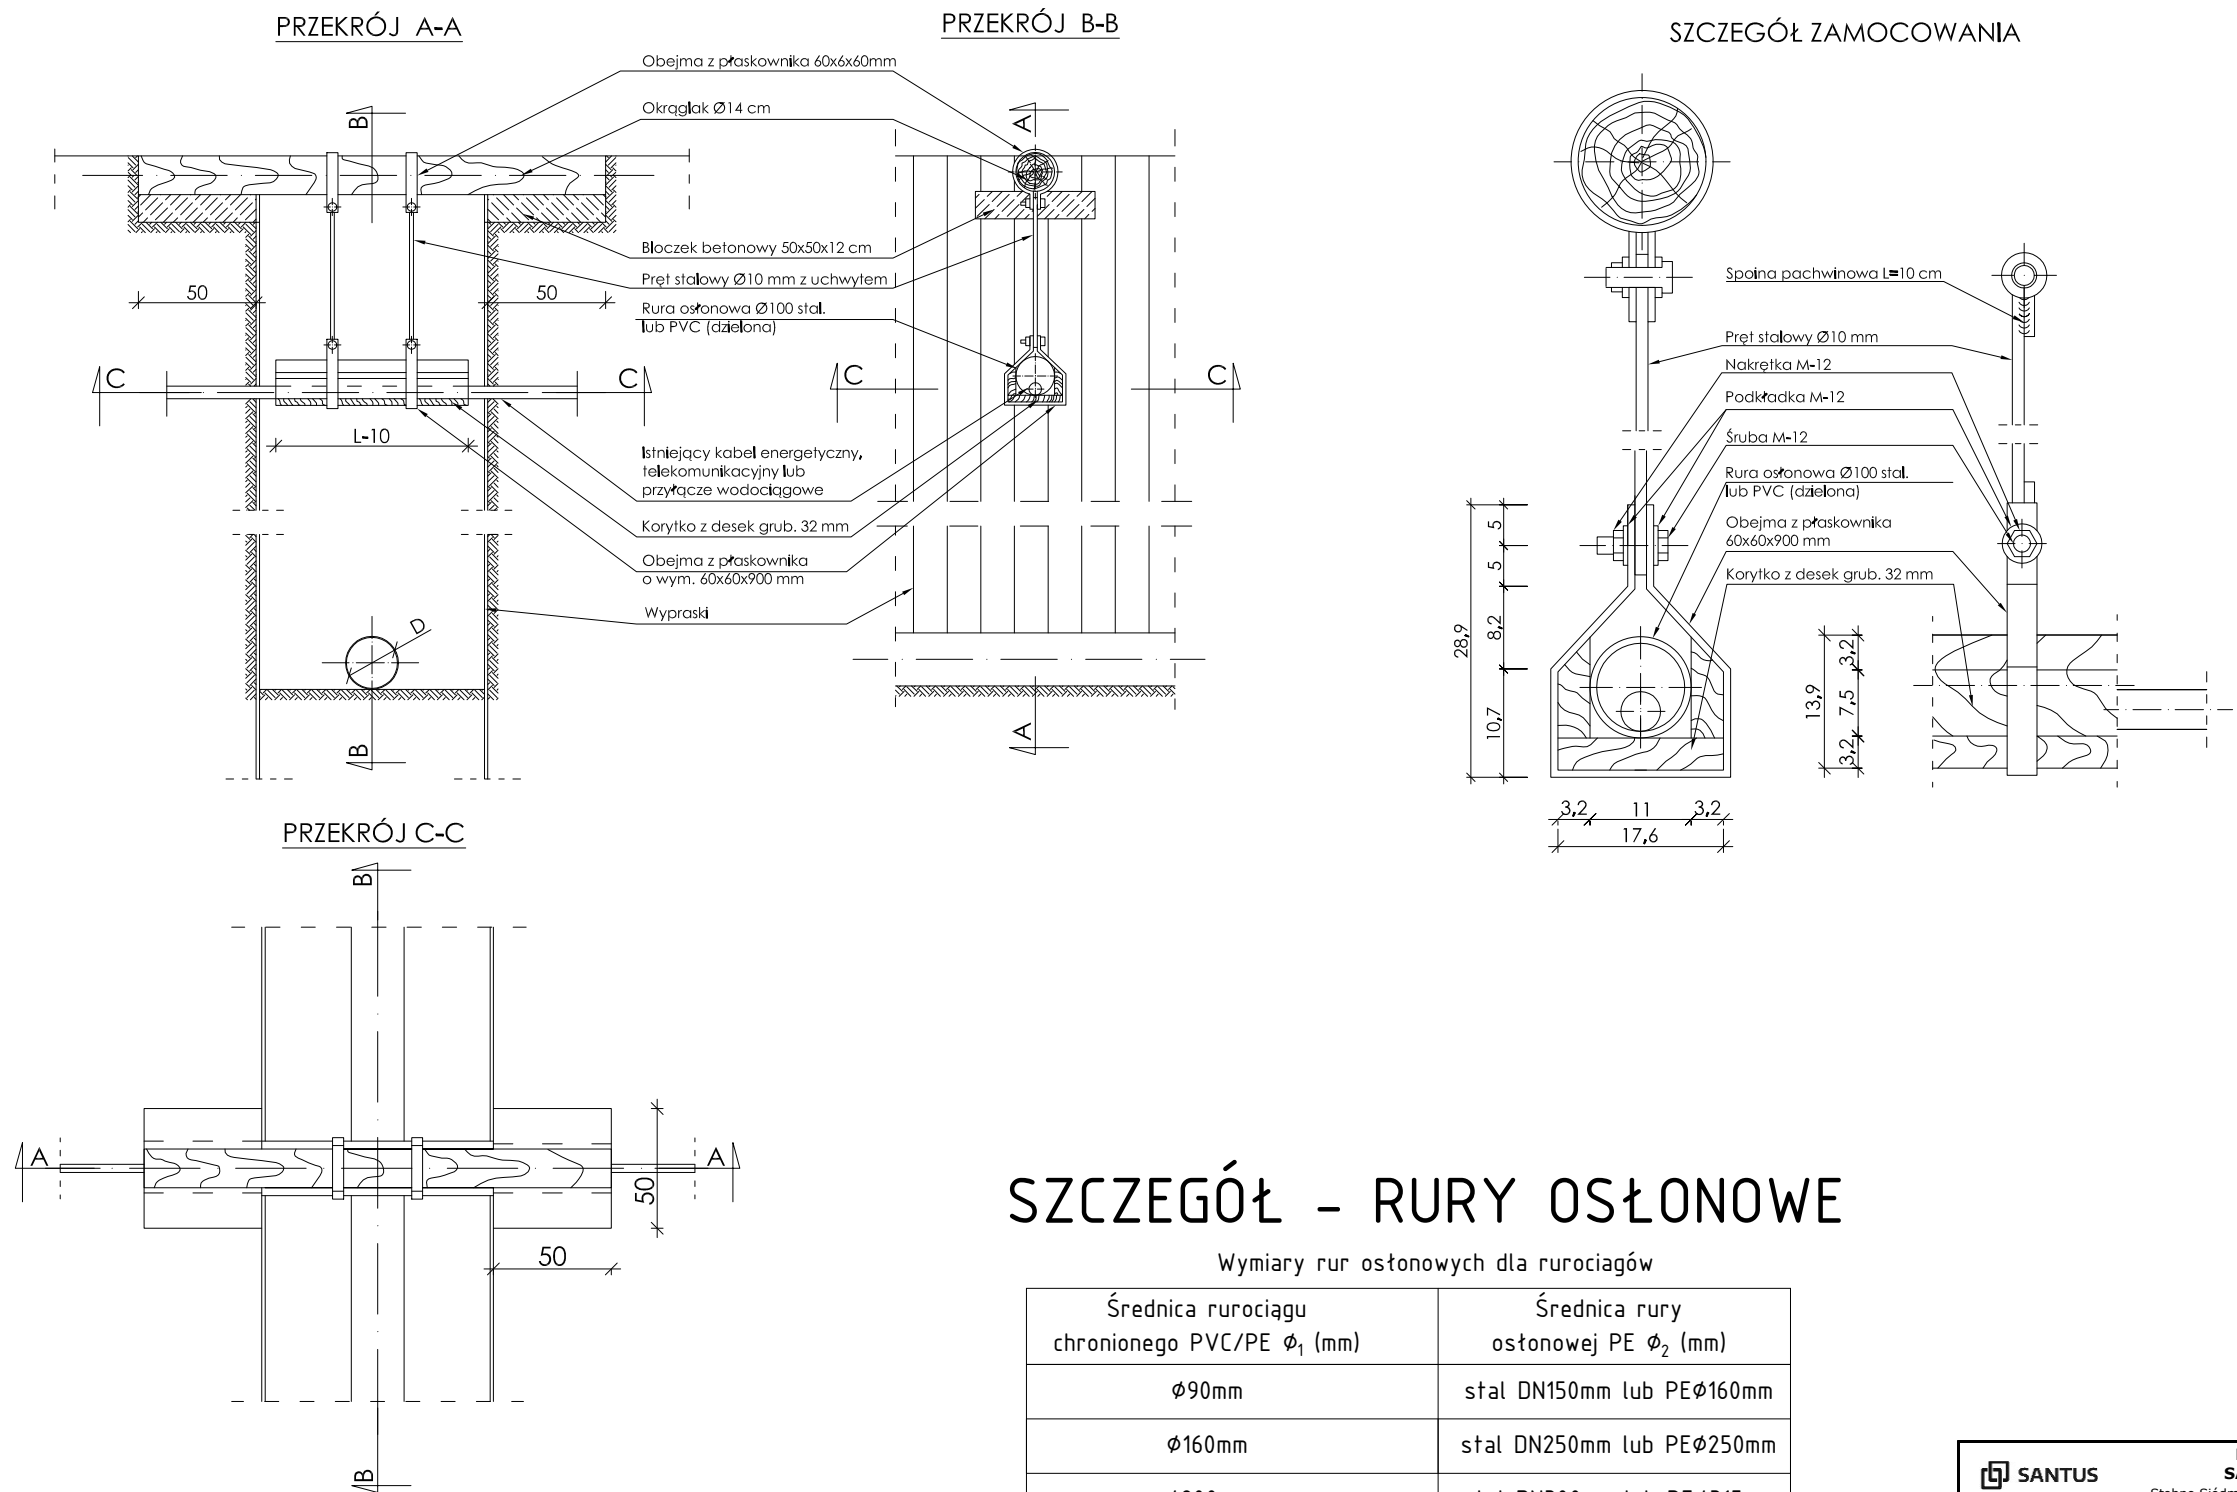

SZCZEGÓŁ - RURY OSŁONOWE

Wymiary rur osłonowych dla rurociągów

Średnica rurociągu chronionego PVC/PE ϕ_1 (mm)	Średnica rury osłonowej PE ϕ_2 (mm)
Ø90mm	stal DN150mm lub PEØ160mm
Ø160mm	stal DN250mm lub PEØ250mm
Ø200mm	stal DN300mm lub PEØ315mm

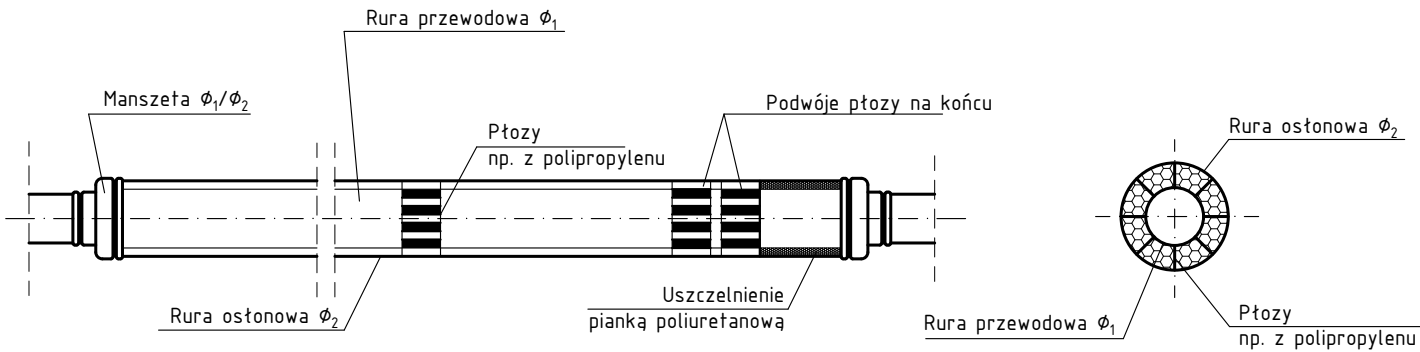

Pracownia Projektowa SANTUS Marek Matusiak Stobno Siódme, ul. Słoneczna 13, 62-872 Godziesze Małe	
INWESTOR: GMINA DALIKÓW Plac Powstańców 1, 99-205 Dalików	Stadium: PT
Obiekt: Adres: BUDOWA KANALIZACJI NA TERENIE GMINY DALIKÓW - etap II Budowa sieci kanalizacji sanitarnej wraz z odgałęzieniami w miejscowości Dalików i Złotniki	Data oprac.: 01.2025r.
Projektant: mgr inż. Marek Matusiak spec. sanitarna upr. bud. nr WKP/0141/PWOS/20	Podpis: 19
Tytuł rysunku: RYSUNKI SZCZEGÓŁOWE	Skala: ----