



PRZEKRÓJ PODŁUŻNY PRZEPUSTU  
skala 1:50

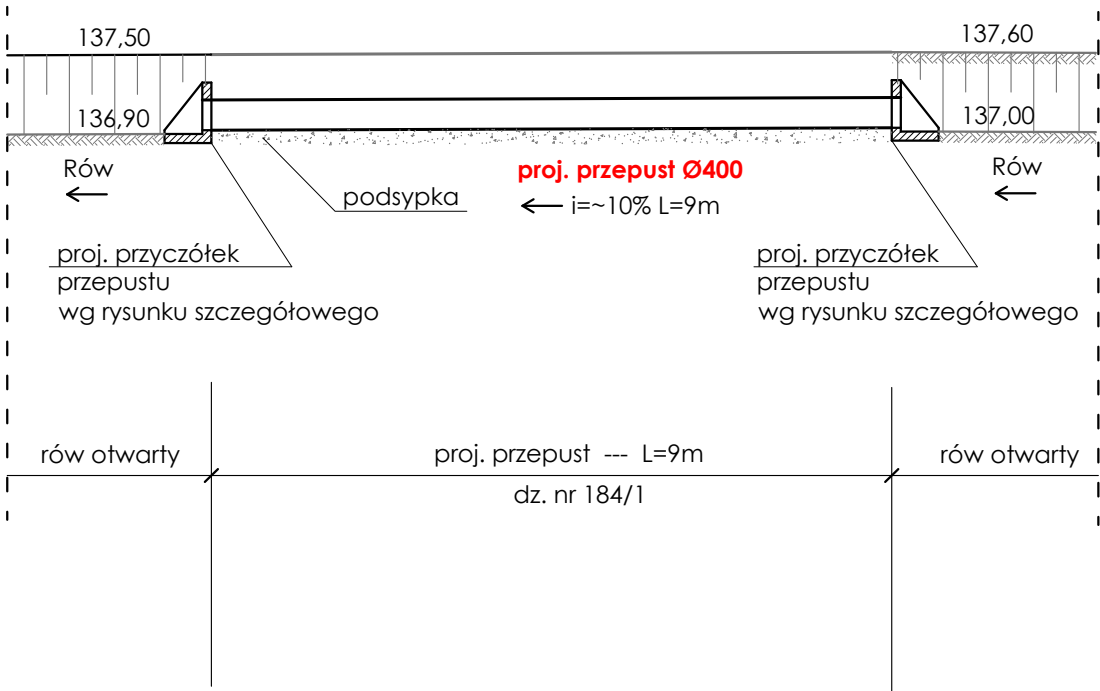

PRZYCZÓŁKI BETONOWE PRZEPUSTU  
skala 1:20

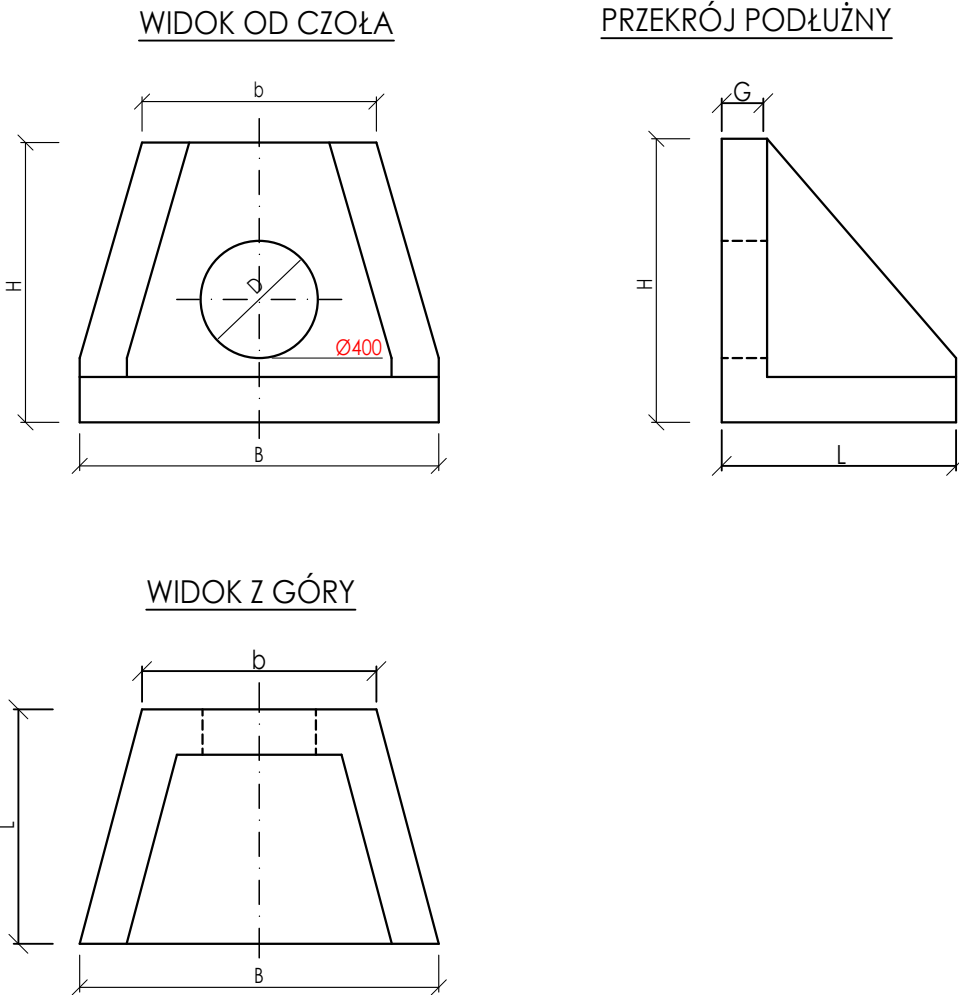

Średnica otworu D [mm]	Długość L [mm]	Szerokość b [mm]	Szerokość B [mm]	Wysokość H [mm]	Grubość ścianki H [mm]
Ø400	600	700	1000	800	120

<b>Pracownia Projektowa</b> <b>SANTUS Marek Matusiak</b> <small>Stobno Siódme, ul. Słoneczna 13, 62-872 Godziesze Małe</small>	
<b>INWESTOR: GMINA DALIKÓW</b> <b>Plac Powstańców 1, 99-205 Dalików</b>	Stadium: <b>PT</b>
Obiekt: Adres: <b>BUDOWA KANALIZACJI NA TERENIE GMINY DALIKÓW - etap II</b> <b>Budowa sieci kanalizacji sanitarnej wraz z odgałęzieniami</b> <b>w miejscowości Dalików i Złotniki</b>	Data oprac.: <b>01.2025r.</b>
Projektant: mgr inż. Marek Matusiak <small>spec. sanitarna</small> <small>upr. bud. nr WKP/0141/PWOS/20</small>	Nr Rys: <b>20</b>
Tytuł rysunku: <b>RYSUNEK PRZEPUSTU</b>	Skala: <b>1:50</b> <b>(1:20)</b>