


Przekrój cieku Dopływ z Dalikowa z przekroczeniem kanalizacją sanitarną

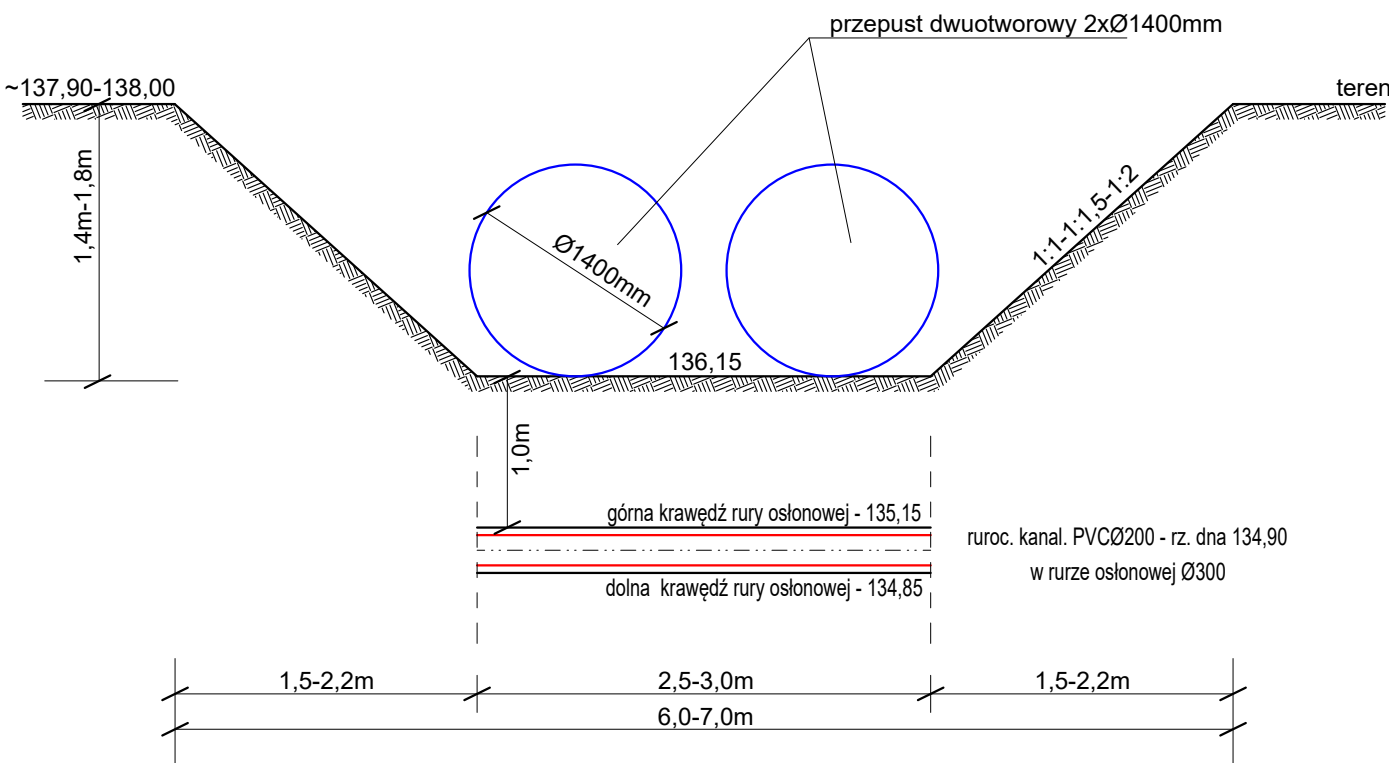

<div><div>SANTUS</div><div>Pracownia Projektowa SANTUS Marek Matusiak Stobno Siódme, ul. Słoneczna 13, 62-872 Godziesze Małe</div></div>		
INWESTOR: GMINA DALIKÓW Plac Powstańców 1, 99-205 Dalików		Stadium: PT
Obiekt: Adres: BUDOWA KANALIZACJI NA TERENIE GMINY DALIKÓW - etap II Budowa sieci kanalizacji sanitarnej wraz z odgałęzieniami w miejscowości Dalików i Złotniki		Data oprac.: 01.2025r.
Projektant: mgr inż. Marek Matusiak spec. sanitarna upr. bud. nr WKP/0141/PWOS/20	Podpis:	Nr Rys: 23
Tytuł rysunku: PRZEKROCZENIE CIEKU DOPŁYW Z DALIKOWA PRZEKRÓJ POPRZECZNY		Skala: 1:20