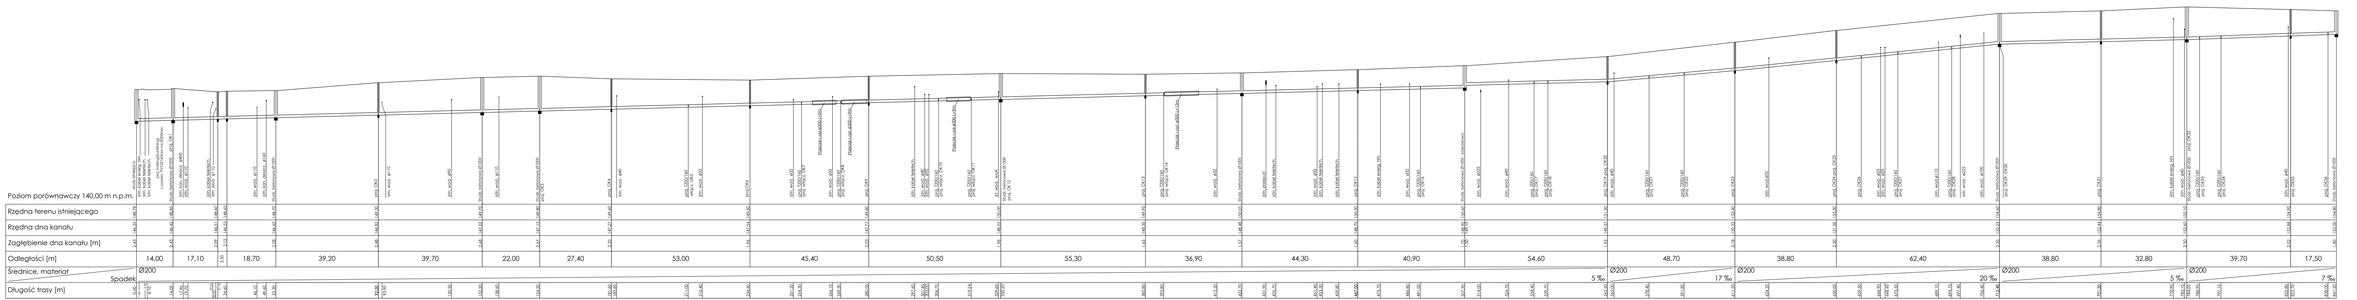

SANTUS	Wykonanie Projektowe Tarnowska 36, 51-163 Wrocław tel.: 71 715 22 22, e-mail: biuro@santus.pl
Inwestor:	INWESTOR: GMINA DALSZÓW Plac Powstańców 1, 36-020 Dalsze
Obiekt: Adres:	BUDOWA KANALIZACJI Na TERENIE GMINY DALSZÓW – etap II Budowa kanalizacji sanitarnej grawitacyjnej i tłocznej w miejscowości Dalsze i Jaworze
Projektant: mgr inż. Marcin Matusiak upr. nr 2/DOŚ/2010	Projekt:
Nazwa rysunku:	PROFIL PODŁUŻNY KANALIZACJI Rysunek nr 6

Wersja:	PT
Data: (dzień.miesiąc.rok)	01.2020r.
Nr rys.	7
Skala:	1:500