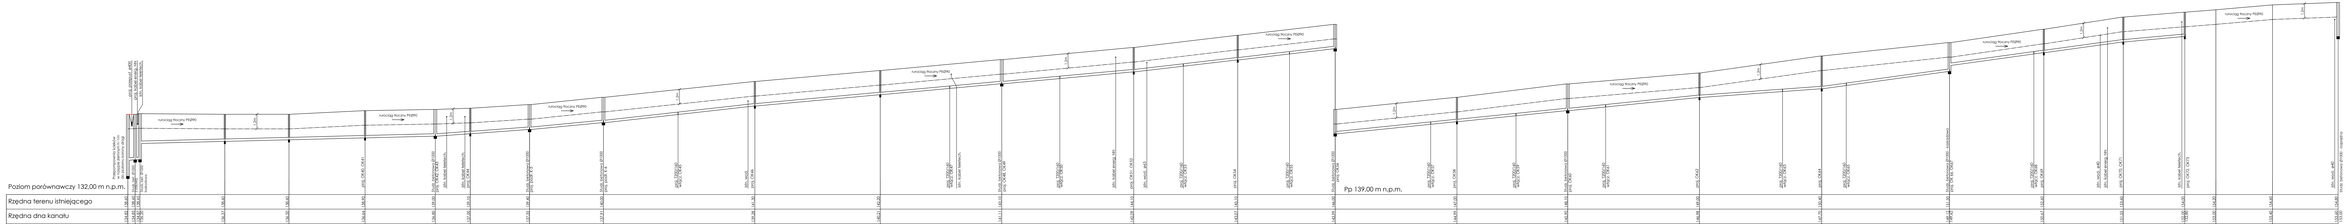
Poziom porównawczy 132,00 m n.p.m.
Rzędna terenu istniejącego
Rzędna dna kanału
Zagłębienie dna kanału [m]
Odległości [m]
Średnice, materiał
Spadek
Długość trasy [m]
Pp 139,00 m n.p.m.
Kanalizacja Rzeczna PE@90
34,90
26,40
31,30
28,90
14,40
24,40
30,40
62,30
51,60
50,00
54,30
42,80
40,10
50,10
45,60
54,20
50,30
52,60
38,80
32,70
25,30
12,80
23,30
27,00
Ø200
PE@90
5 ‰
14 ‰
18 ‰
22 ‰
23 ‰
20 ‰
27 ‰
studnia rzeczna
studnia betonowa
studnia PCV
studnia PP
studnia PE
studnia żelbetowa
studnia betonowa Ø1200
studnia PCV Ø425
studnia PP Ø1000
studnia PE Ø1000
studnia żelbet