

prace remontowe i zakresu przedm
prace remontowe i zakresu drożdż
prace remontowe i zakresu ogrodów

Remont drogi gminnej Nr 117633E
ul. Sadowej i Kilińskiego

Województwo: łódzkie

Powiat: wieluński

Jednostka ewidencyjna: Wieluń


Obwód ewidencyjny: 15

Działka nr 301/15

Niekanałowy/PM

MAPA SYTUACYJNO-WYSOKOŚCIOWA

Skala 1:500

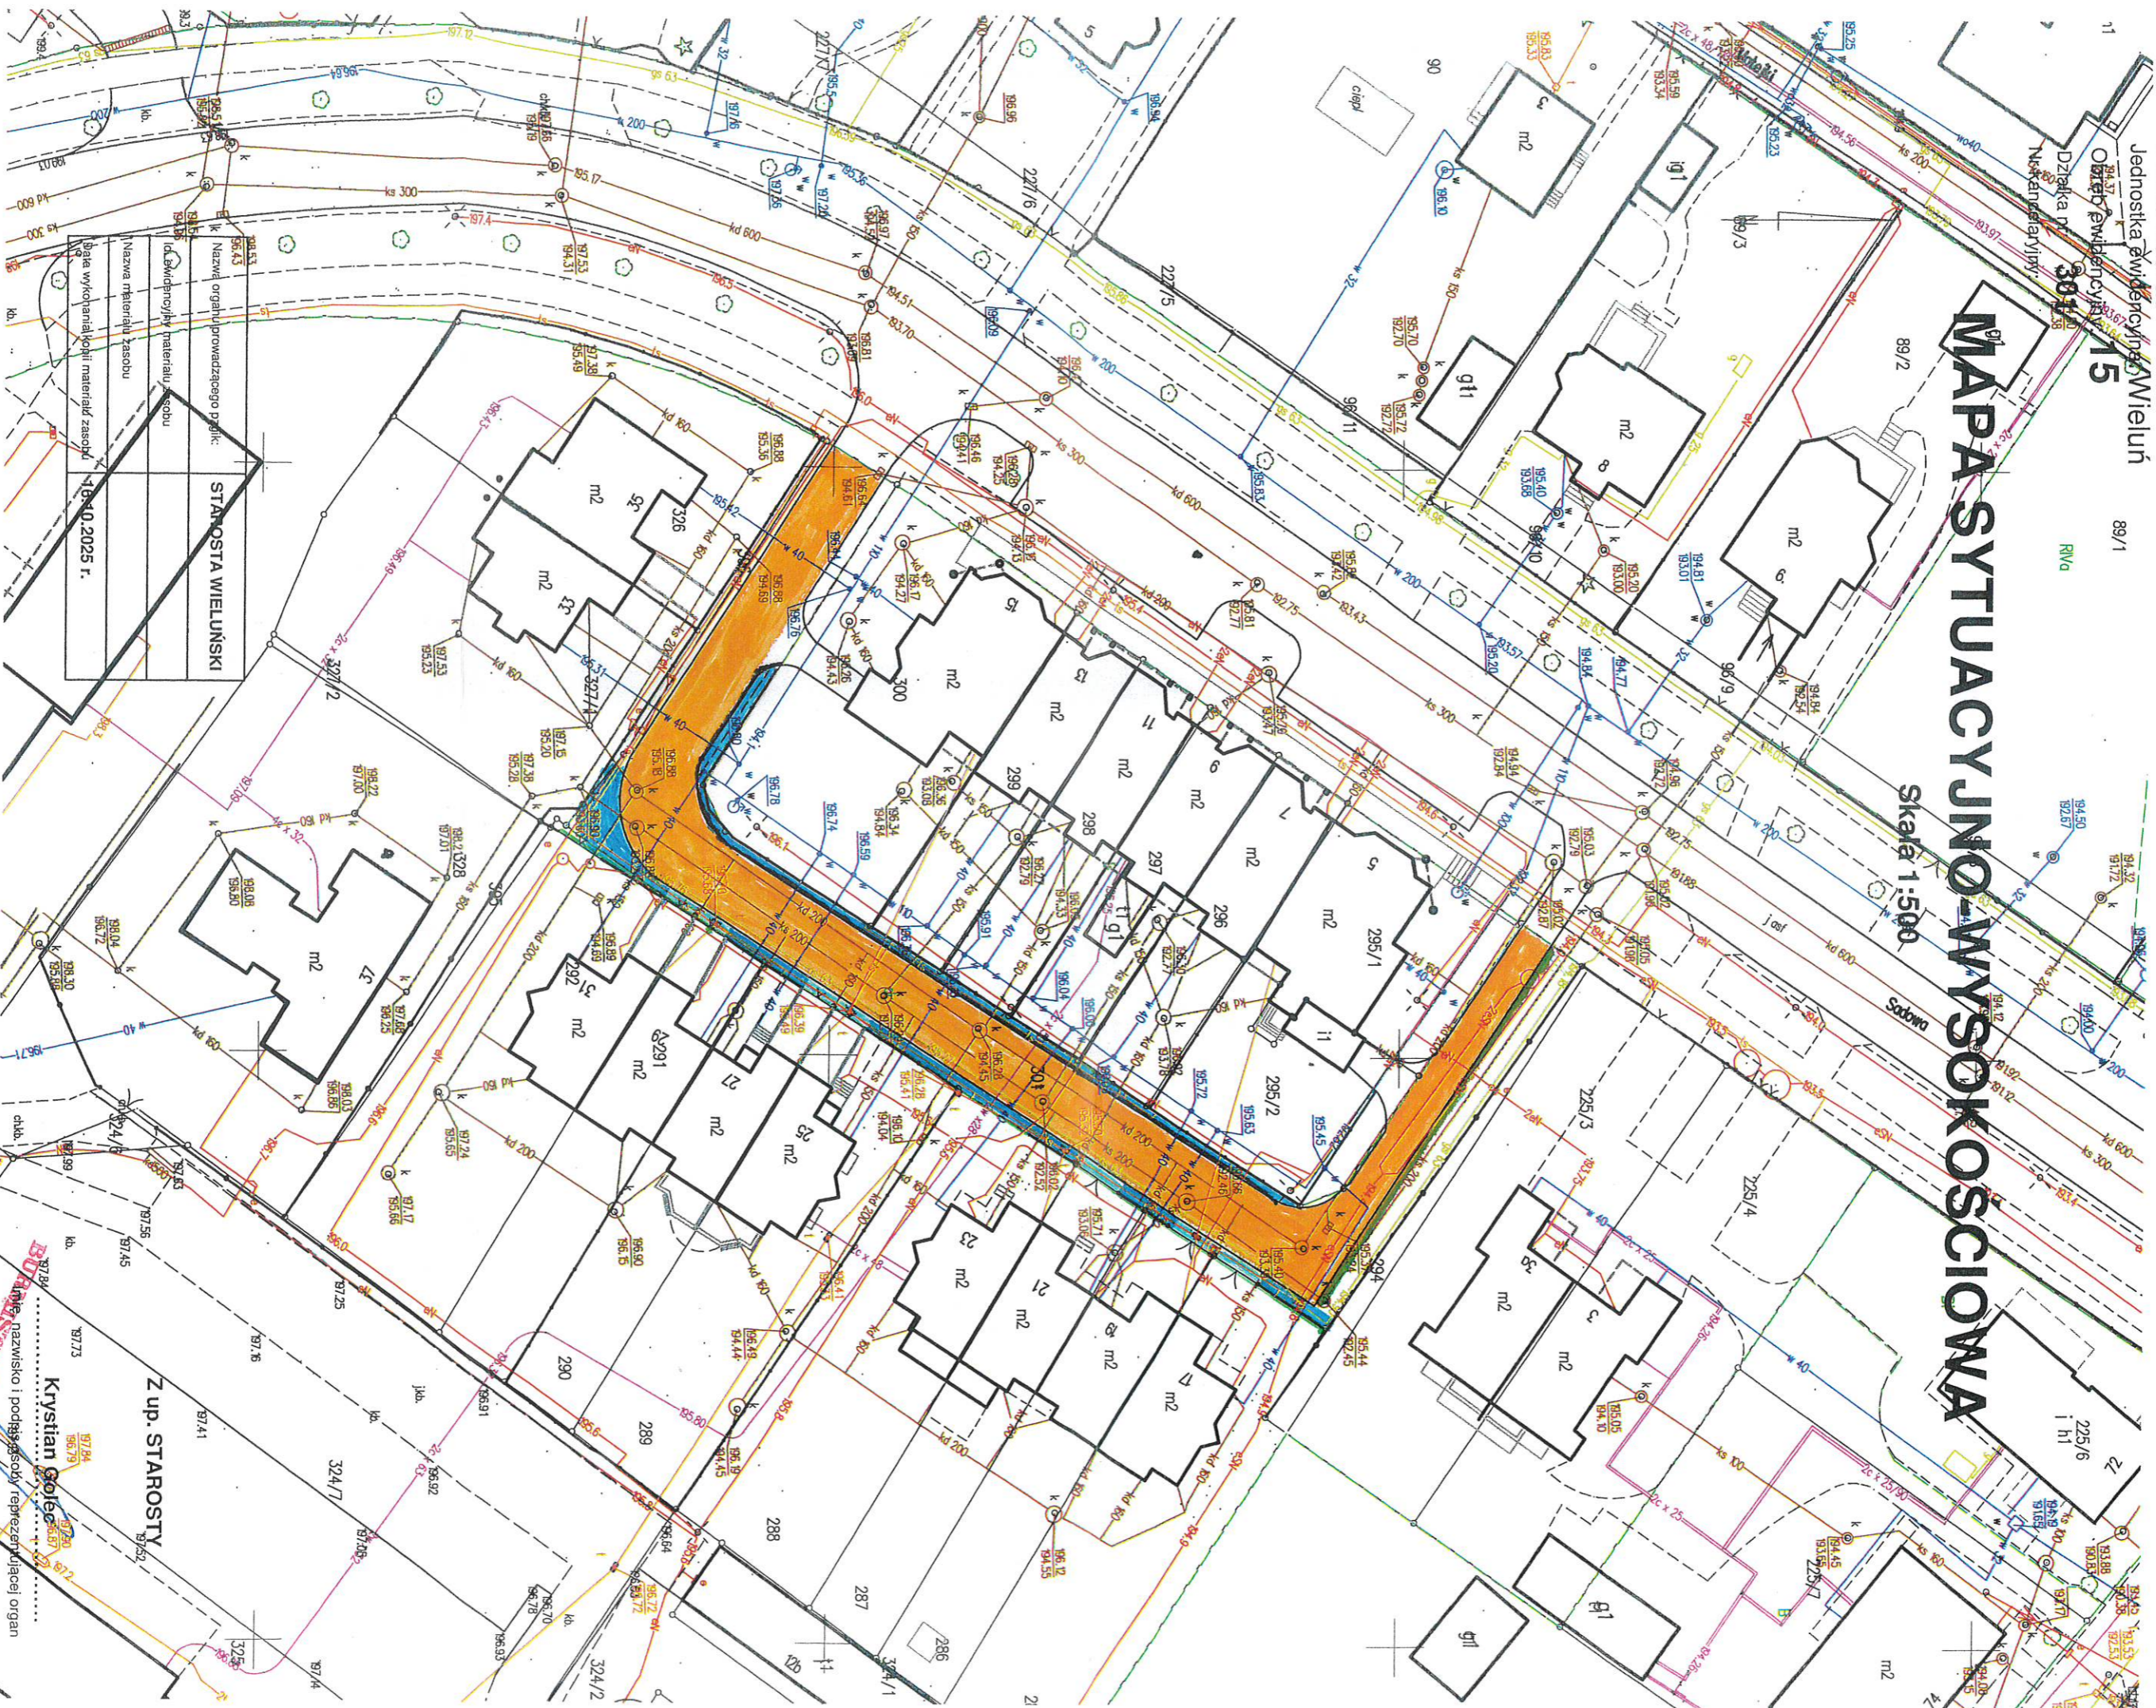

Z up. STAROSTY

Krzysztof Golec

podpis osoby reprezentującej organ