


PIWNICE - STAN PROJEKTOWANY 141,68m2

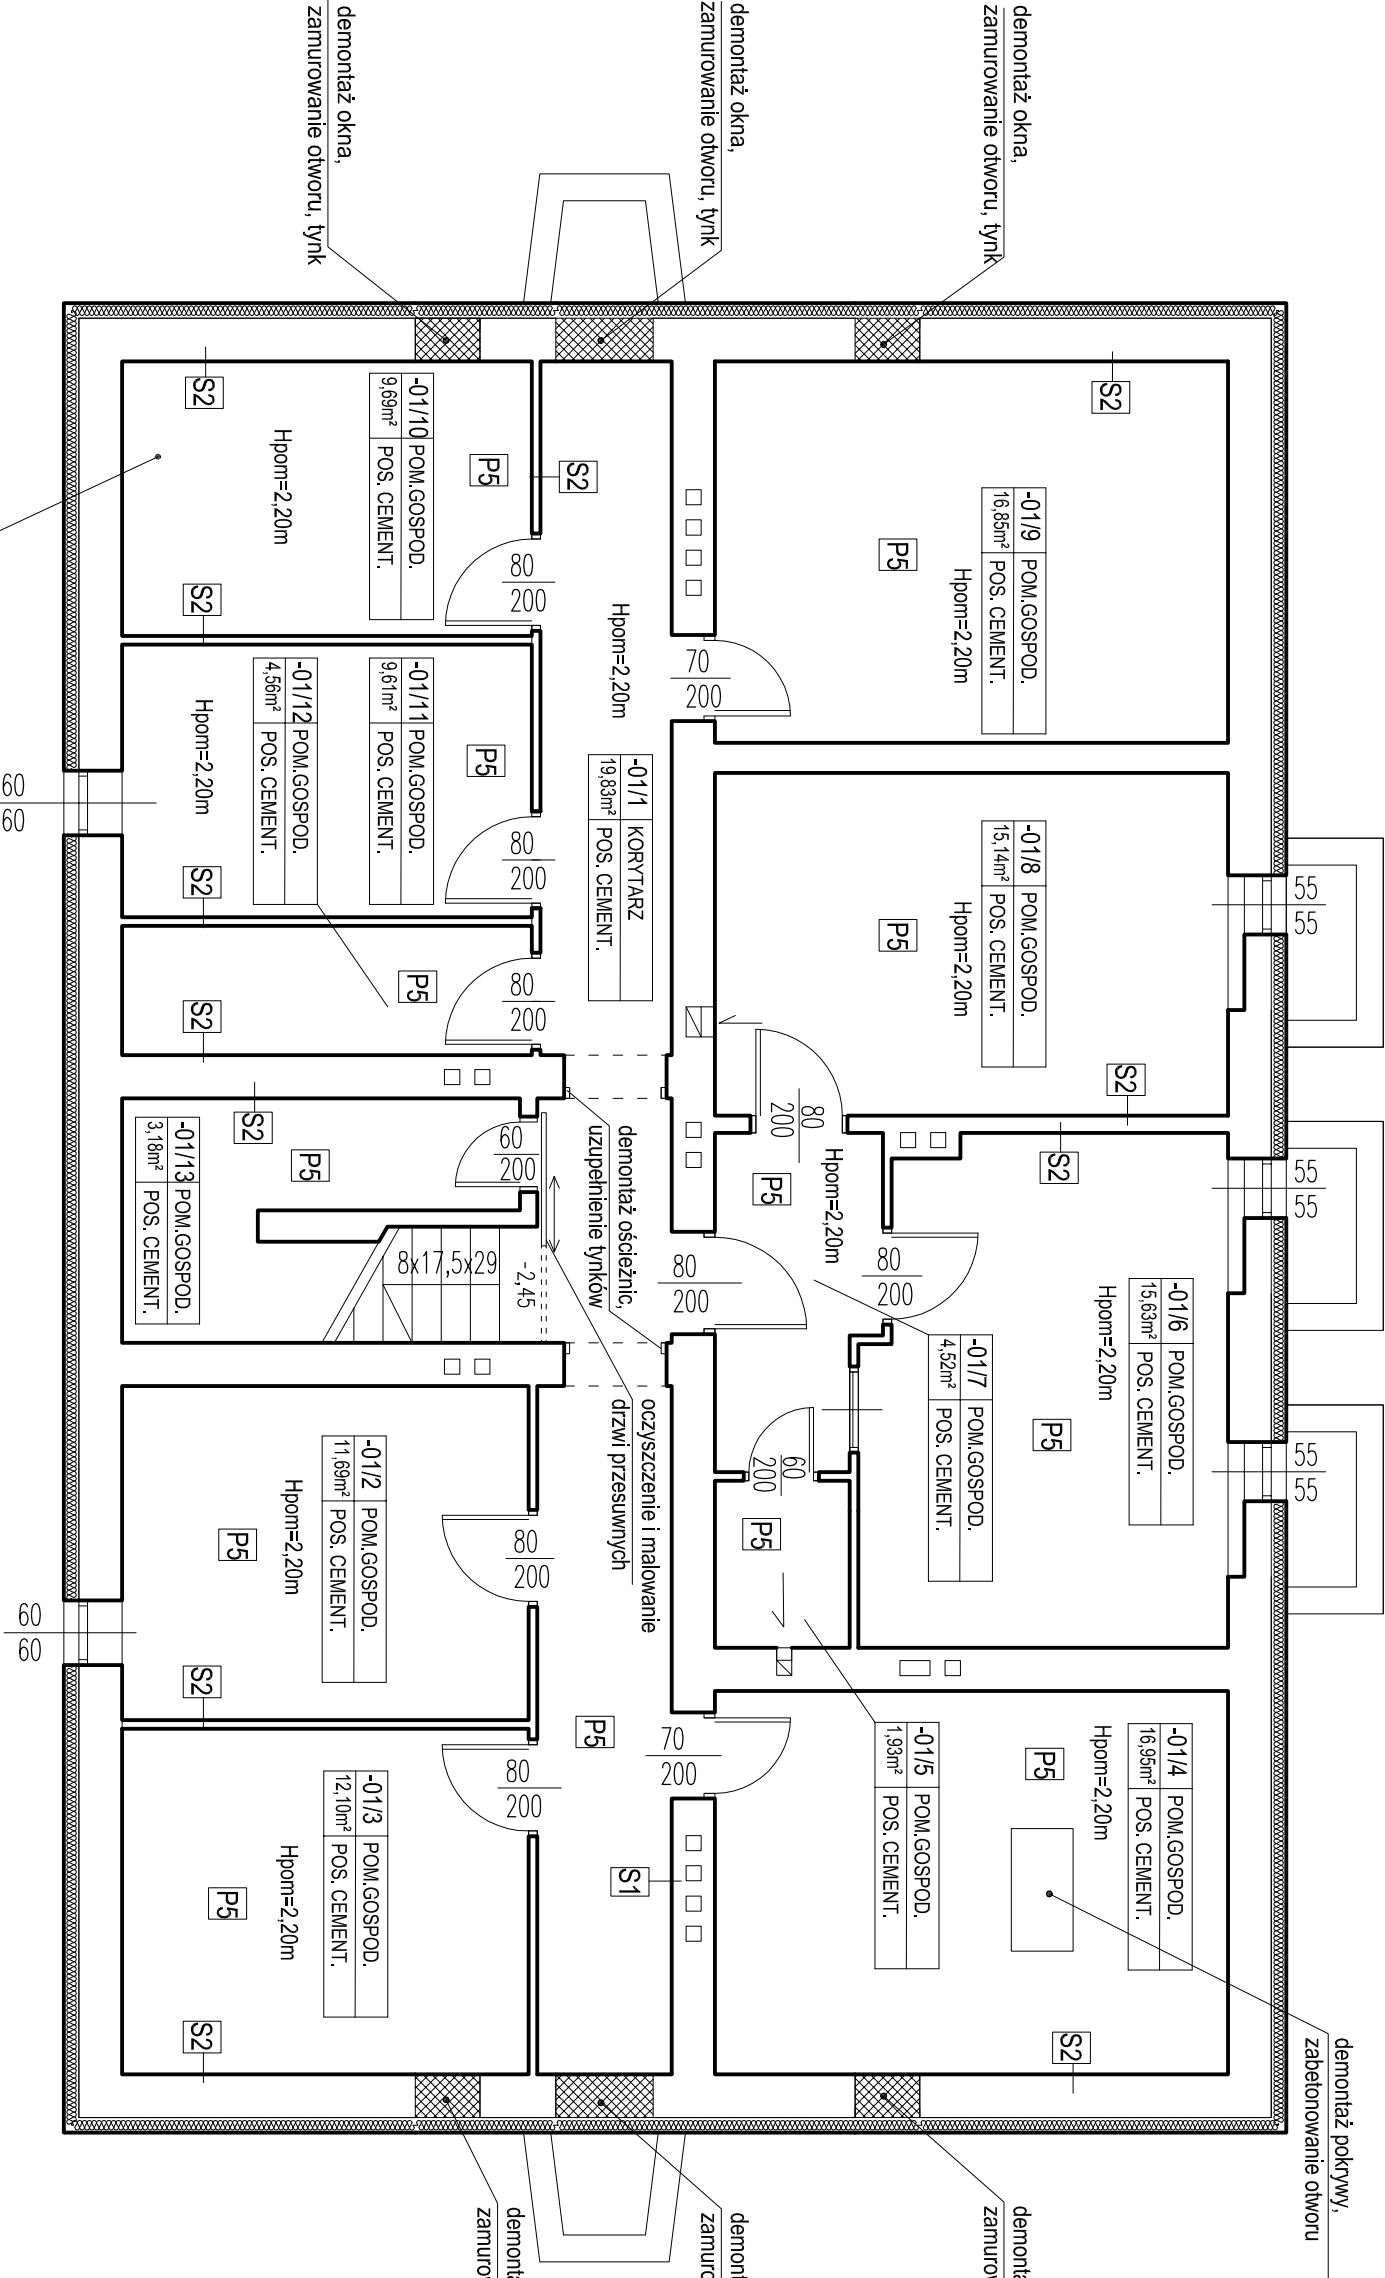

LEGENDA:  
A-F - - - - - ZAKRES OPRACOWANIA

- ŚCIANY ISTNIEJĄCE
- WYBURZENIA
- ZAMUROWANIA

WYMIARY OTWORÓW DRZWIOWYCH NALEŻY SPRAWDZIĆ NA BUDOWIE PRZED ZAMÓWIENIEM STOLARKI DRZWIOWEJ.

demonтаж okna,  
zamurowanie otworu, tynk  
UWAGA:

demonтаж okna,  
zamurowanie otworu, tynk

demonтаж okna,  
zamurowanie otworu, tynk

- S1 farba lateksowa odporna na działanie wilgoci
- S2 farba lateksowa
- S3 płytki gresowe o wym. 40x60cm
- S4 płytki gresowe/ceramiczne pas między szalkami 40x60cm
- S5 lamperia z marmuru/farba lateksowa
- P1 płytki gresowe wym. 40x40cm
- P2 płytki gres 40x40cm
- P3 płytki gres 40x40cm
- P4 panele podłogowe
- P5 płytki gres 33x33cm

Zakres prac:

Wykonanie tynków ścian i sufitów w pomieszczeniu -01/10  
Demonтаж nakrywy i zabetonowanie kanału w pomieszczeniu nr -01/4  
Demonтаж części okienek, zamurowanie otworów po okienkach i niszach wspornych w korytarzu, uzupełnienia tynków  
Skucie zagrzbyionych, słabych i odspojonych tynków, odgrzybienie i uzupełnienie  
Naprawa pęknięć tynków ścian i sufitów, przecierki tynków i malowanie  
Demonтаж dwóch ościeżnic przy wejściu do korytarza z klatki schodowej  
Oczyszczenie i malowanie drzwi przesuwnych, wejściowych do piwnicy  
Wymiana drzwi wejściowych do pomieszczeń  
Wyrównanie i zagruntowanie podłóg, montaż płytek terakoty na podłogach oraz cokołków wysokości 15cm

BIURO PROJEKTOWO-INWESTYCYJNE "PAMAR" ul. Westerplatte 12 95-015 Głowno			
Nazwa inwestycji	Remont budynku mieszkalnego w Składnicy inwestycji Rządowej Agencji Rezerw Strategicznych w Zalesiu Gołczowskim		
Adres	ul. Główna 4 Zalesie Gołczowskie 32-310 Klucze dz. nr 45/5 obr. 6		
Inwestor	Rządowa Agencja Rezerw Strategicznych ul. Grzybowska 45 00-844 Warszawa		
Tytuł rysunku	Piwnice - stan projektowany	Nr rys. A-1	
Opracował:	mgr inż. Krzysztof Henka upr. nr 46/93.WŁ	Podpis:	Skala : 1 : 70
		Data :	11.2023